

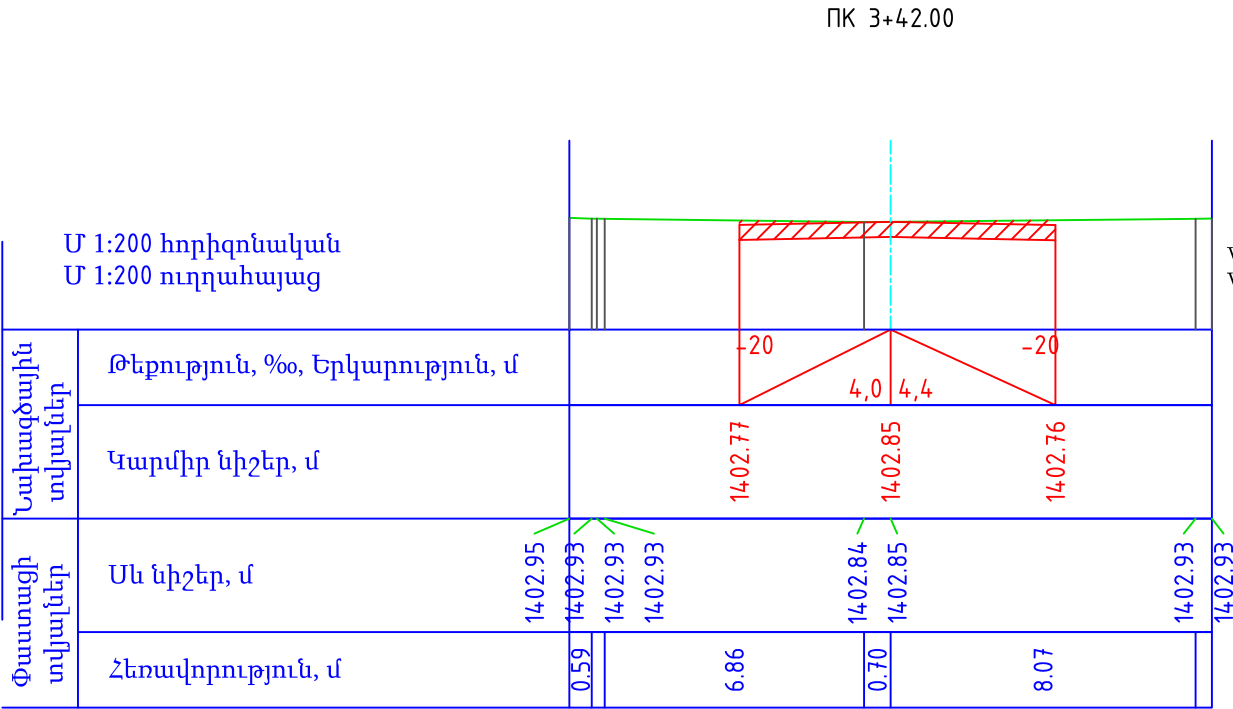
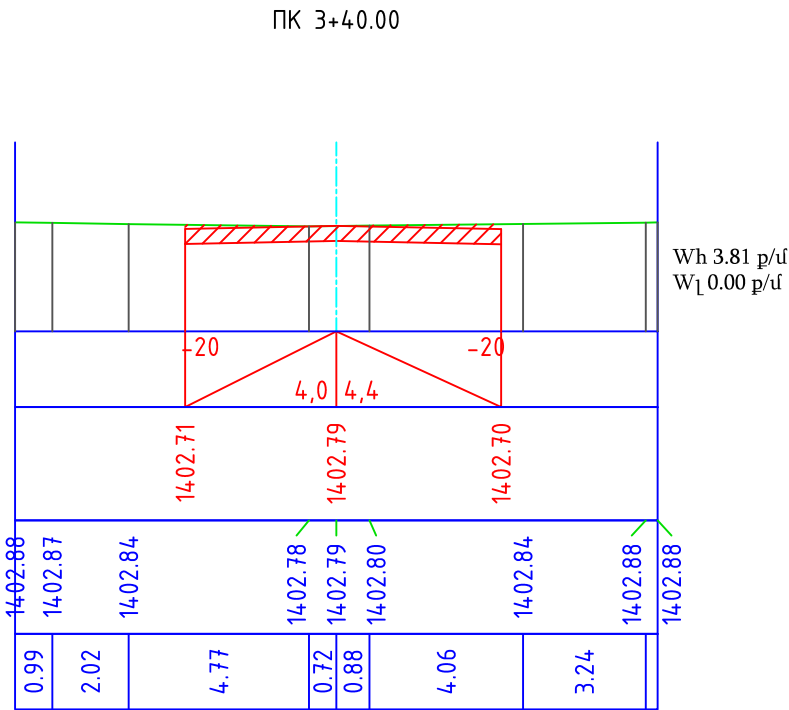
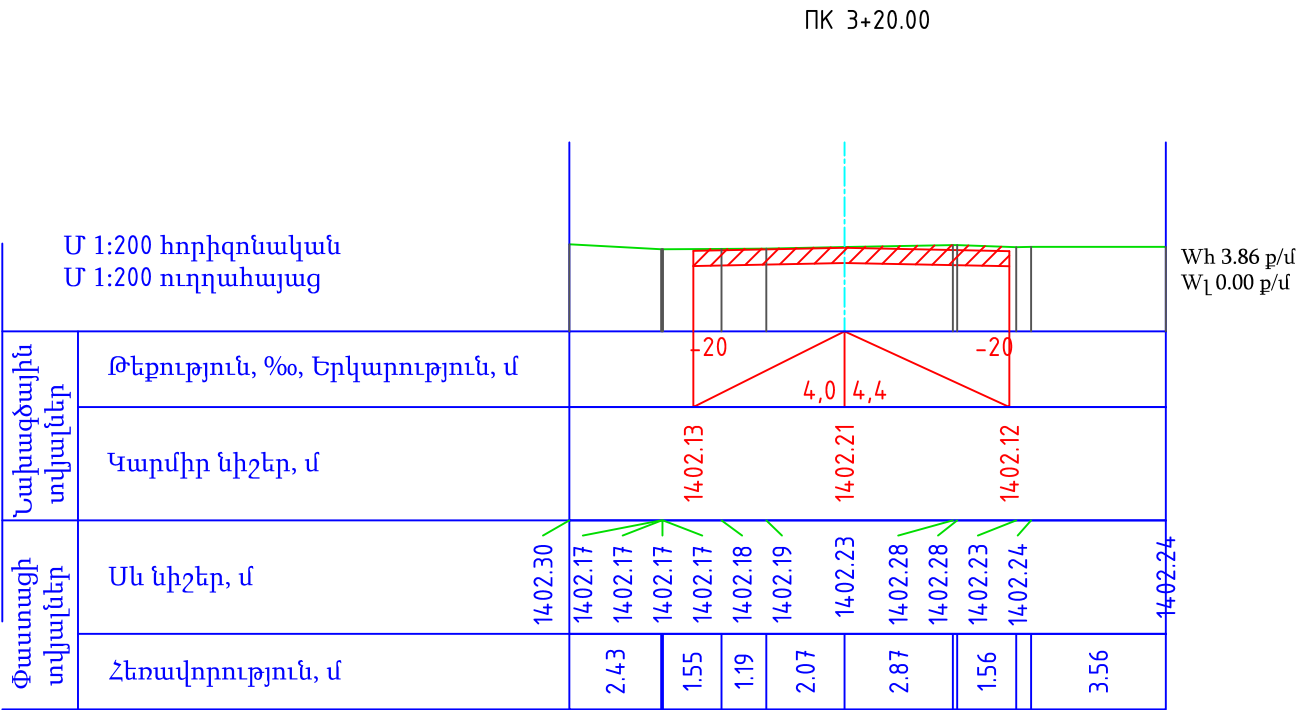


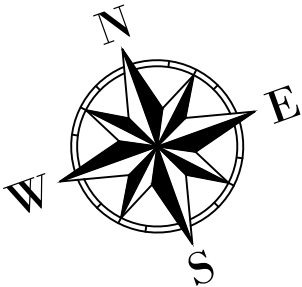


Պաշտոն	Անուն.Ազգանուն	Ստոր.	Ամիս Անաթիվ	Ստեփանավան քաղաքի Մեղապարտ, Ռուսթավելի,Սուրբ Նշան փողոցների հիմնանորոգման և Գ.Նժդեհ փողոցի մայրերի մասնակի նորոգման նախագիծ			
				N ՀՀ-ԼՄՍՀ-ԳՀԽԾՁԲ-24/04			
Տնօրեն	Ա. Թովմասյան	AV		Ստեփանավան բնակավայր, Մեղապարտ Փ.	Փուլ	Թերթ	Թերթեր
Գծեց	Ա. Թովմասյան	AV			ԱՆ	3-5	10
Ստուգեց	Ա. Հովհաննիսյան	Կետիկ					
				Լայնական կտրվածք ՊԿ 3+20 - 3+42	 <<ԳԵՈՔԱՐՏ>> ՄՊԸ		

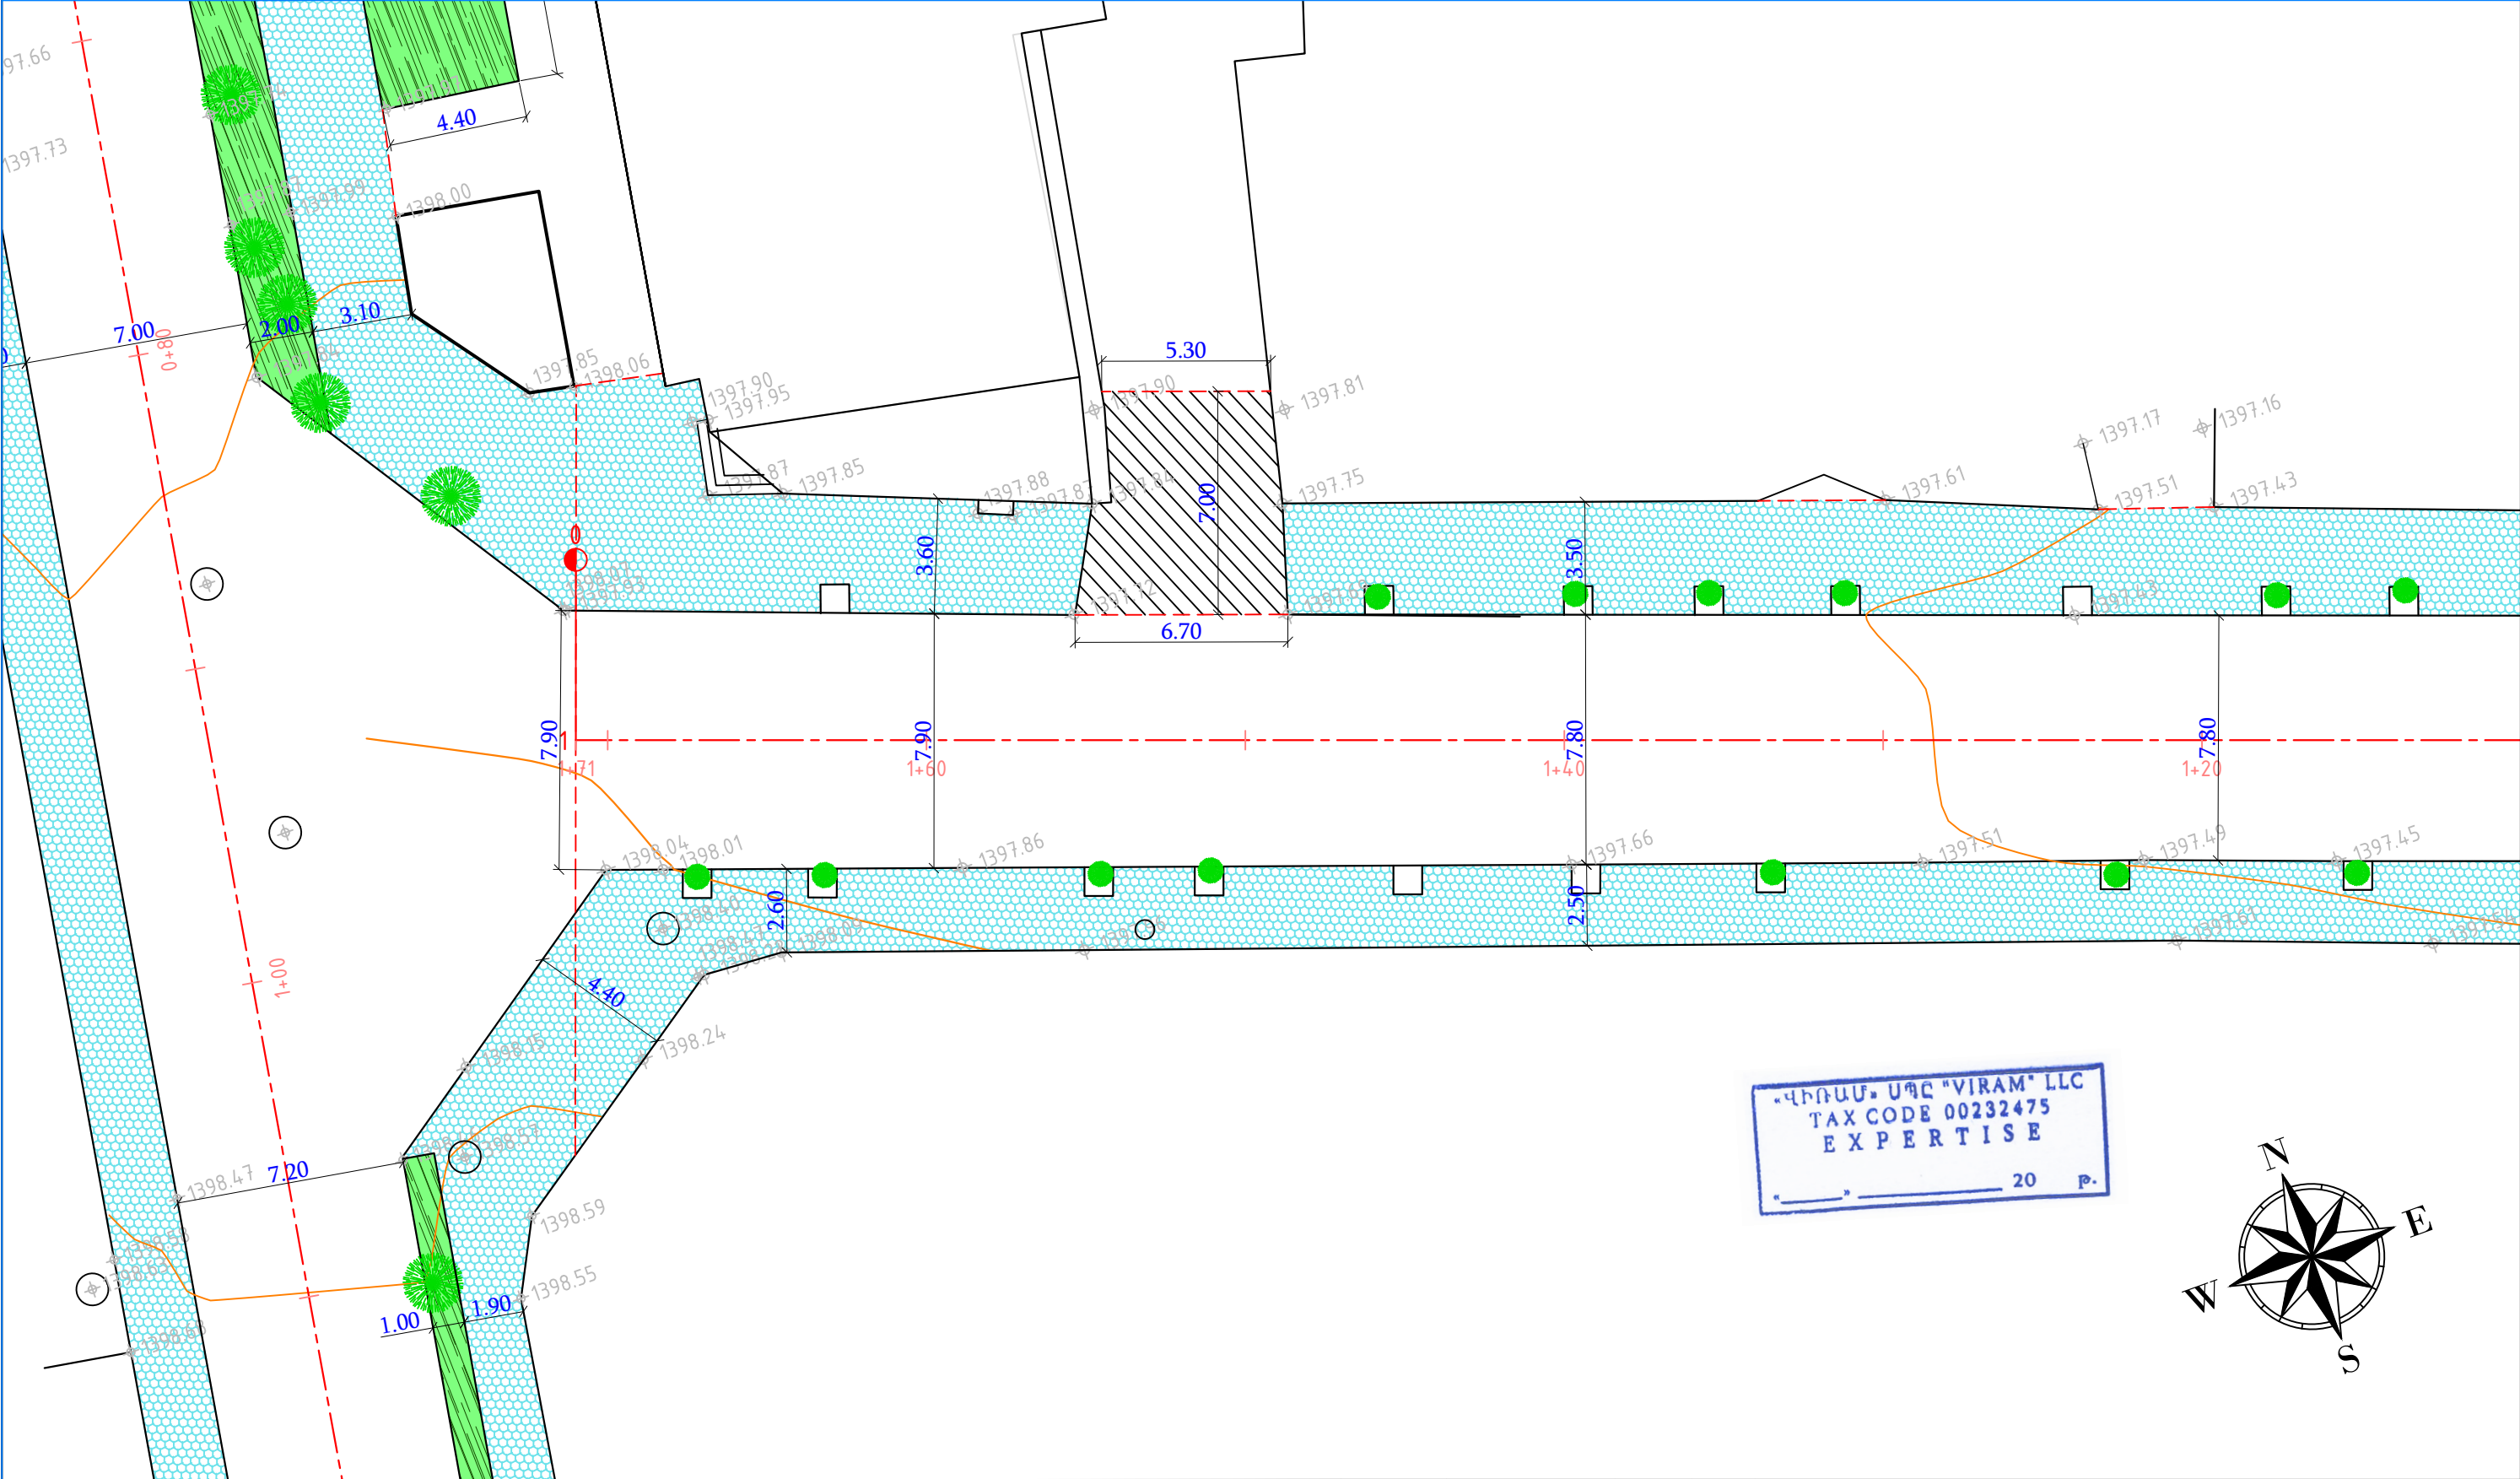


ՊԱՅՄԱՆԱԿԱՆ ՆՇԱՆՆԵՐ				Պաշտոն	Անուն.Ազգանուն	Ստոր.	Ամիս Ամսաթիվ	Ստեփանավան քաղաքի Մեղապարտ, Ռուսթավելի, Սուրբ Նշան փողոցների հիմնանորոգման և Գ.Նժդեհ փողոցի մայրերի մասնակի նորոգման նախագիծ			
Սև հորիզոնականներ Սև նիշեր Ցանկապատ Մուտքեր Շենքեր, շինություններ Լապտեր Էլ. սյուն Դիտահորեր Ուղիներ իջատեղեր Երթևեկելի մասի եզր Բազալտե եզրաքար Մայթ				Տնօրեն	Ա. Թովմասյան	<i>AV</i>		N ՀՀ-ԼՍՄՀ-ԳՀԽՉԾԲ-24/04			
				Գծեց	Ա. Թովմասյան	<i>AV</i>		Ստեփանավան բնակավայր, Ռուսթավելի Փ.			
				Ստուգեց	Ա. Հովհաննիսյան	<i>Հովհ</i>					
								Փոված հատակագիծ			
								ՊԿ1+20 - 1+71			
					Մ 1:200			«ԳԵՈՔԱՐՏ» ՍՊԸ			

Մ 1:1000 հորիզոնական
Մ 1:200 ուղղահայաց

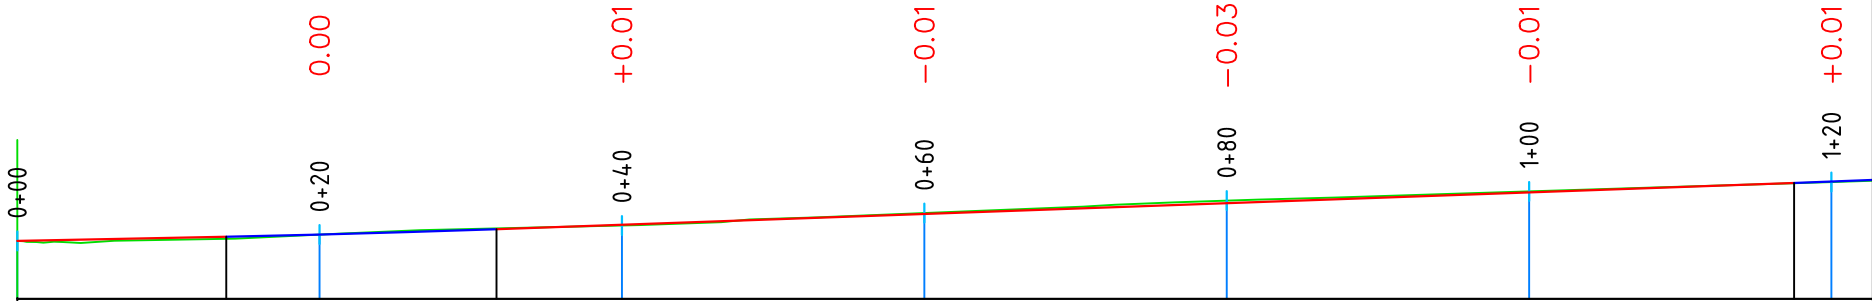

Նախագծային տվյալներ	Լայնական կտրվածքի տիպը	
	Թեքություն, ‰, ուղղահայաց կորեր	3.99% 13,82 13,82 0+22,76 R = 5701 K = 17,9 31,70 7.13% 85,83 17,53 1+
	Կարմիր նիշեր, մ	1396,67 1396,75 1396,88 1397,02 1397,16 1397,31 1397,45
Փաստացի տվյալներ	Սև նիշեր, մ	1396,67 1396,75 1396,87 1397,03 1397,20 1397,32 1397,44
	Հեռավորություն, մ	20 20 20 20 20 20
Պիկետ Հատակագծի տարեր Կիլոմետրեր		0
		1

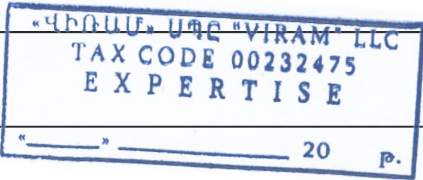

Պաշտոն	Անուն.Ազգանուն	Ստոր.	Ամիս Ամսաթիվ	Ստեփանավան քաղաքի Մեղապարտ, Ռուսթավելի,Սուրբ Նշան փողոցների հիմնանորոգման և Գ.Նժդեհ փողոցի մայրերի մասնակի նորոգման նախագիծ			
Տնօրեն	Ա. Թովմասյան	<i>AV</i>		N ՀՀ-ԼՄՍՀ-ԳՀԽԾՁԲ-24/04			
Գծեց	Ա. Թովմասյան	<i>AV</i>		Ստեփանավան բնակավայր, Ռուսթավելի Փ.	Փուլ	Թերթ	Թերթեր
Ստուգեց	Ա. Հովհաննիսյան	<i>Հովհաննիսյան</i>			ԱՆ	5-1	10
				Երկայնական կտրվածք ՊԿ 0+00 - 1+20		<<ԳԵՈՔԱՐՏ>> ՍՊԸ	

ճարձգողական
դրահայաց

կան կտրվածքի
տիպը



յուն, %o, ուղղահայաց կորեր

նիշեր, մ





ր, մ

րություն, մ



ծի տարեր
ր

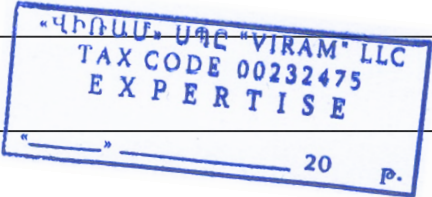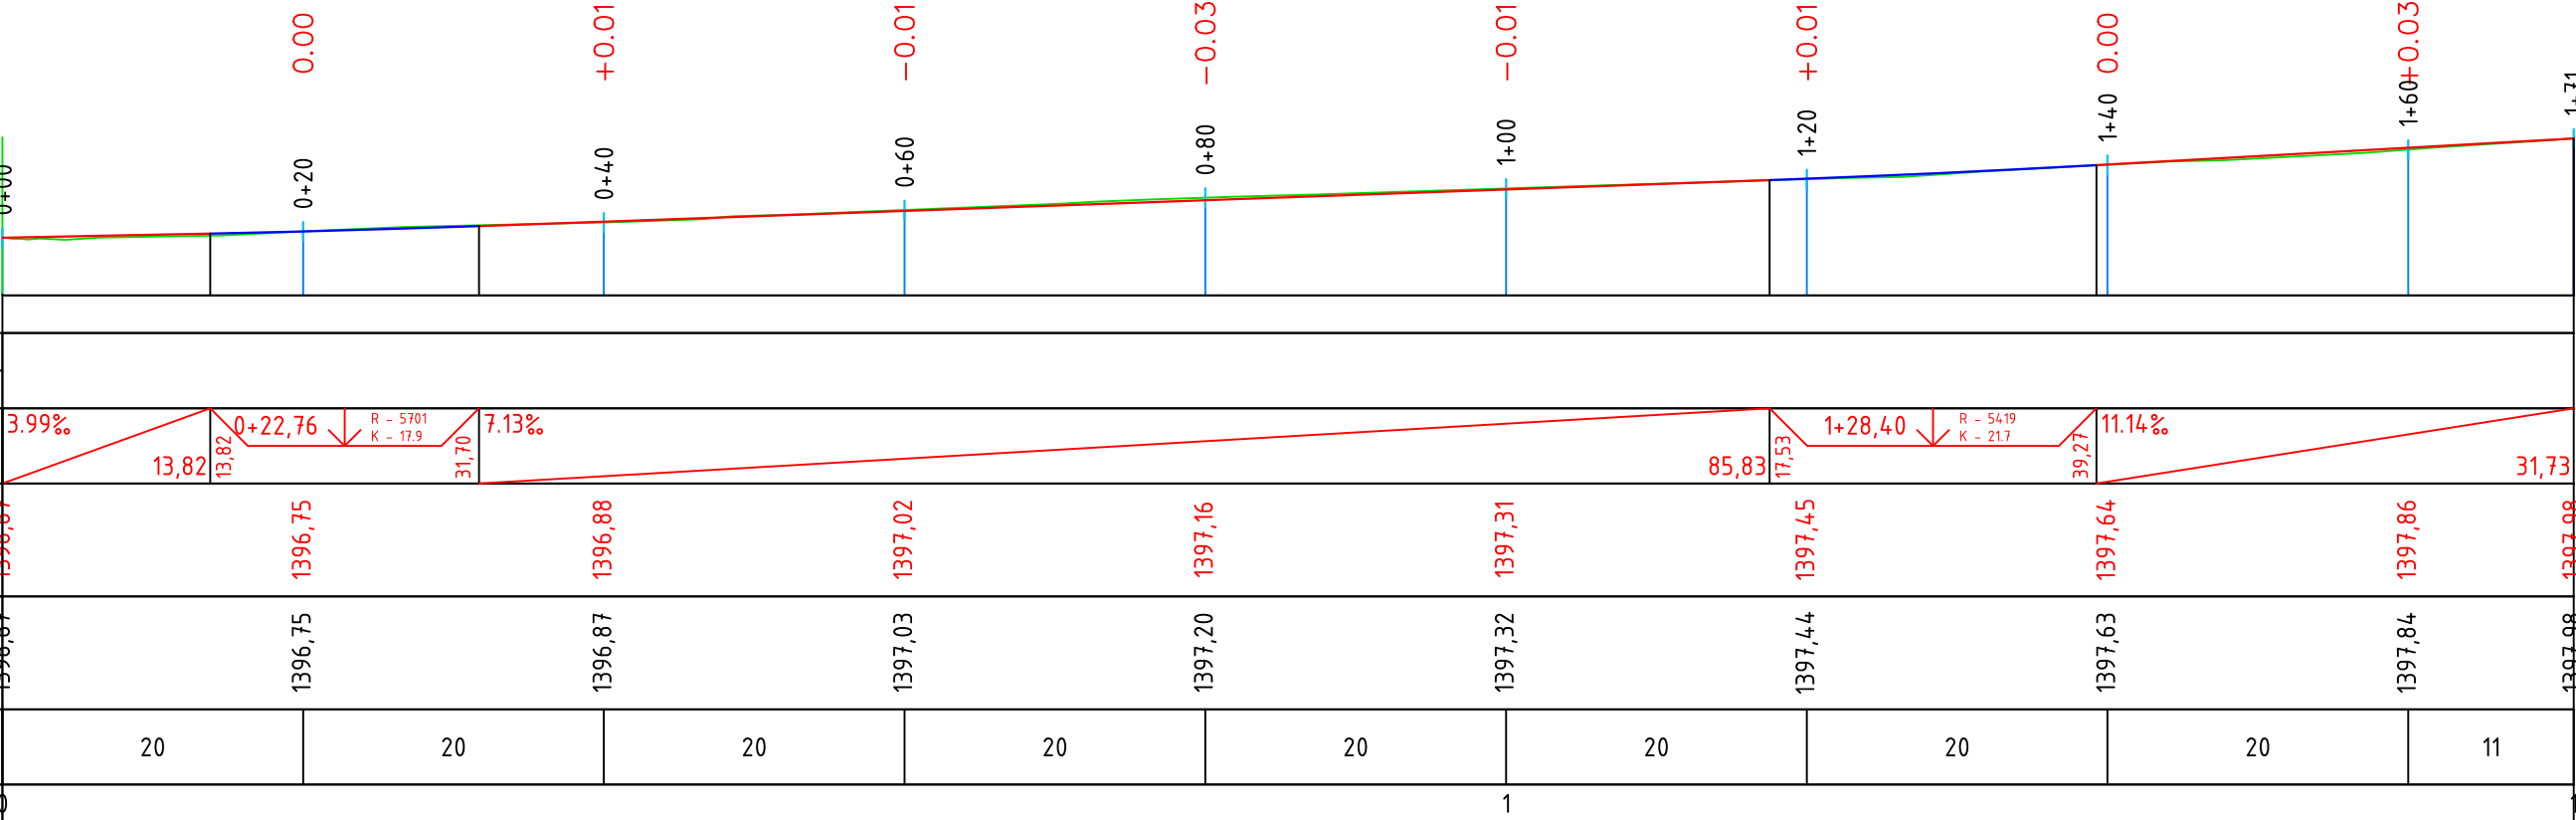



Պաշտոն	Անուն.Ազգանուն	Ստոր.	Ամիս Ամսաթիվ	Ստեփանավան քաղաքի Մեղապարտ, Ռուսթավելի,Սուրբ Նշան փողոցների հիմնանորոգման և Գ.Նժդեհ փողոցի մայրերի մասնակի նորոգման նախագիծ			
				N ՀՀ-ԼՄՍՀ-ԳՀԽԾՁԲ-24/04			
Տնօրեն	Ա. Թովմասյան	AV		Ստեփանավան բնակավայր, Ռուսթավելի Փ.	Փուլ	Թերթ	Թերթեր
Գծեց	Ա. Թովմասյան	AV			ԱՆ	5-02	10
Ստուգեց	Ա. Հովհաննիսյան	Հովհ					
				Երկայնական կտրվածք ՊԿ 1+20 - 1+71	 <<ԳԵՈՔԱՐՏ>> ՍՊԸ		

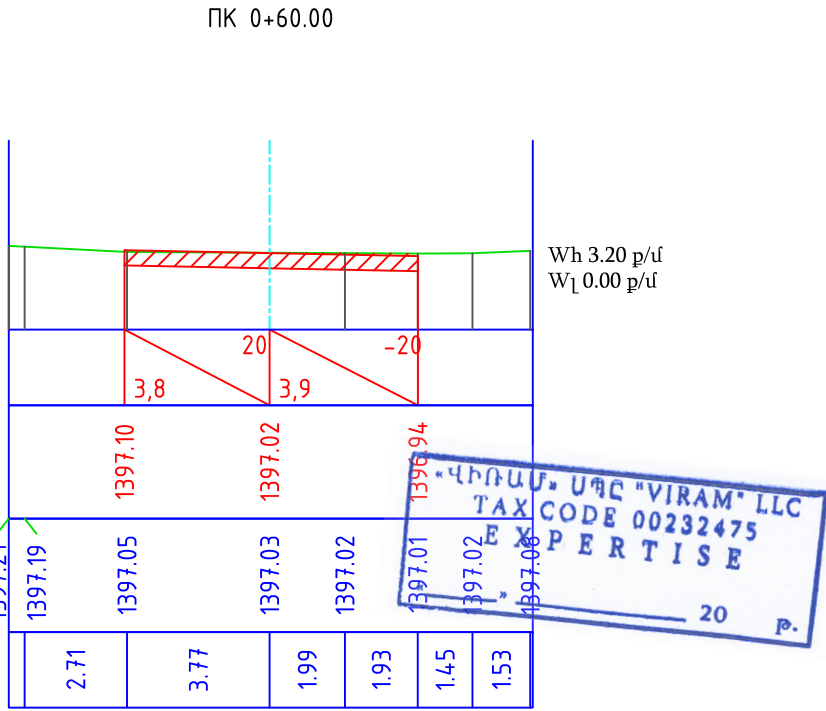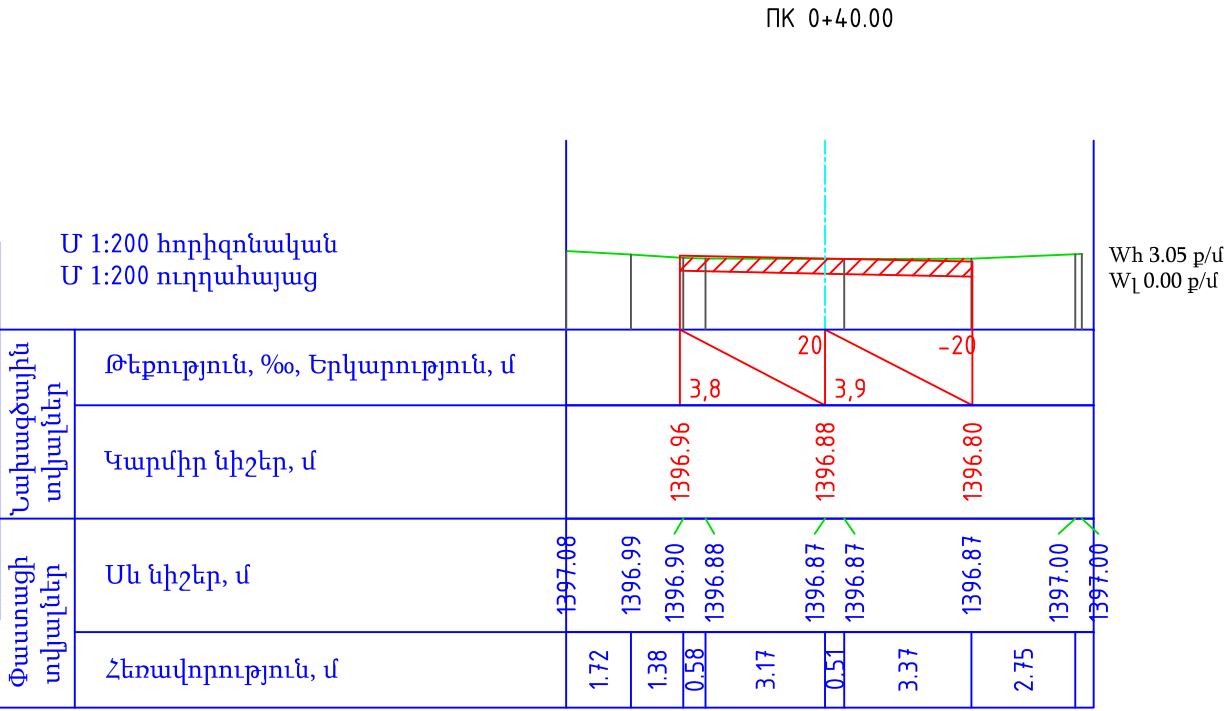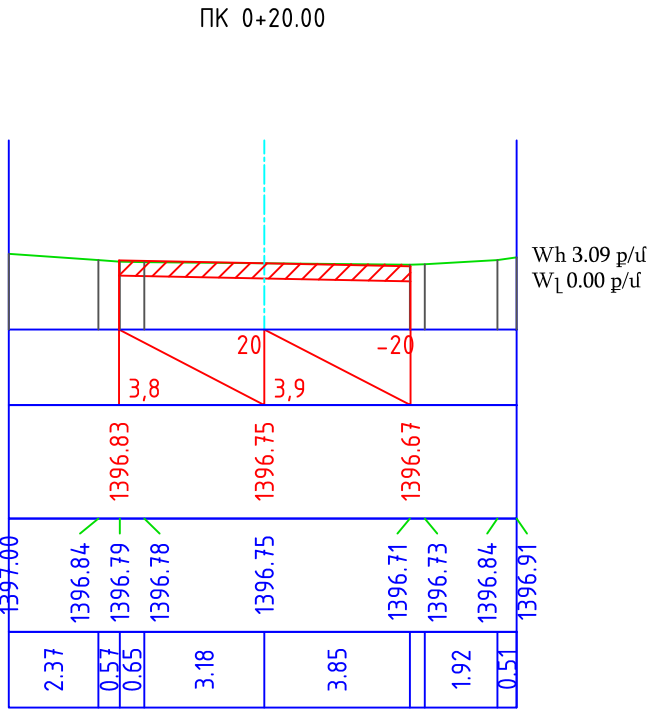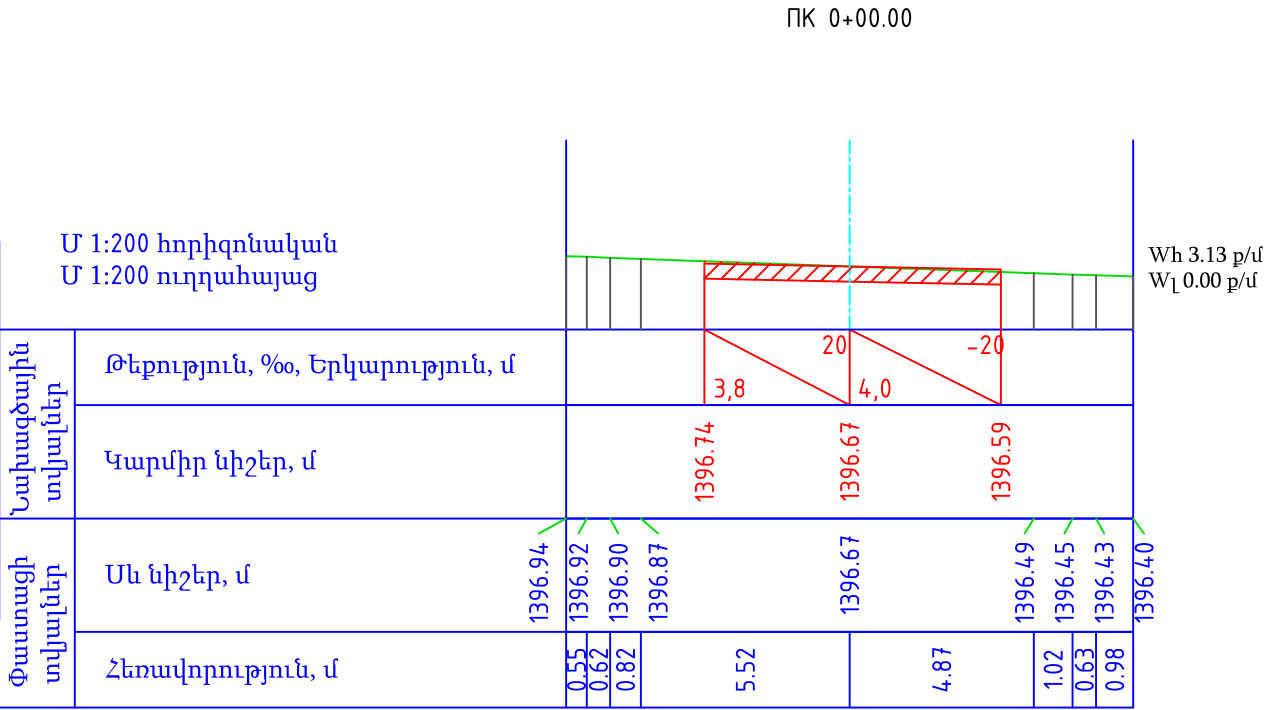

Պաշտոն	Անուն.Ազգանուն	Ստոր.	Ամիս Ամսաթիվ	Ստեփանավան քաղաքի Մեղապարտ, Ռուսթավելի,Սուրբ Նշան փողոցների հիմնանորոգման և Գ.Նժդեհ փողոցի մայրերի մասնակի նորոգման նախագիծ			
				N ՀՀ-ԼՄՍՀ-ԳՀԽԾՁԲ-24/04			
Տնօրեն	Ա. Թովմասյան			Ստեփանավան բնակավայր, Ռուսթավելի Փ.	Փուլ	Թերթ	Թերթեր
Գծեց	Ա. Թովմասյան				ԱՆ	6-1	10
Ստուգեց	Ա. Հովհաննիսյան						
				Լայնական կտրվածք ՊԿ 0+00 - 0+60	 <<ԳԵՈՔԱՐՏ>> ՍՊԸ		

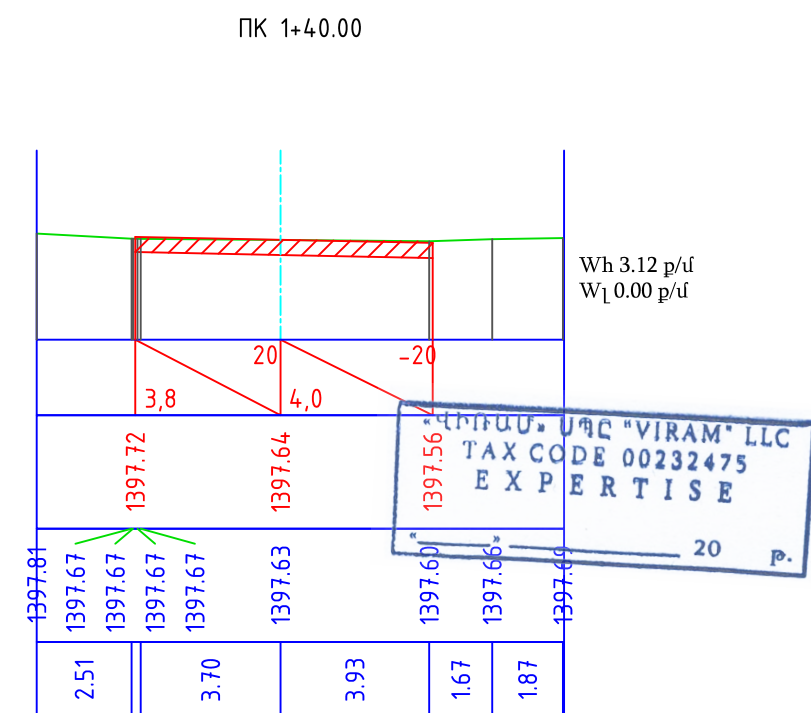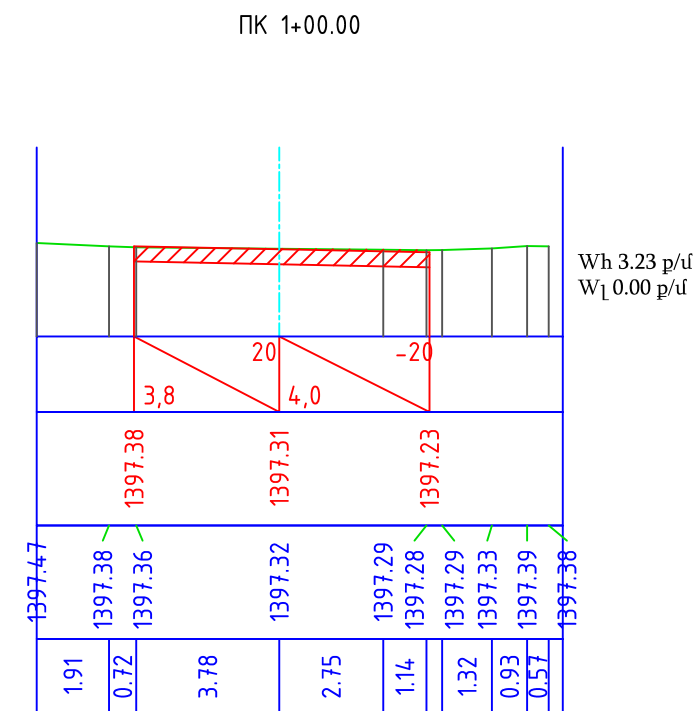

Պաշտոն	Անուն.Ազգանուն	Ստոր.	Ամիս Ամսաթիվ	Ստեփանավան քաղաքի Մեղապարտ, Ռուսթավելի,Սուրբ Նշան փողոցների հիմնանորոգման և Գ.Նժդեհ փողոցի մայրթերի մասնակի նորոգման նախագիծ				
				N ՀՀ-ԼՄՍՀ-ԳՀԽԾՁԲ-24/04				
Տնօրեն	Ա. Թովմասյան			Ստեփանավան բնակավայր, Ռուսթավելի Փ.		Փուլ	Թերթ	Թերթեր
Գծեց	Ա. Թովմասյան					ԱՆ	6-2	10
Ստուգեց	Ա. Հովհաննիսյան							
				Լայնական կտրվածք ՊԿ 0+80 - 1+40			<<ԳԵՈՔԱՐՏ>> ՄՊԸ	

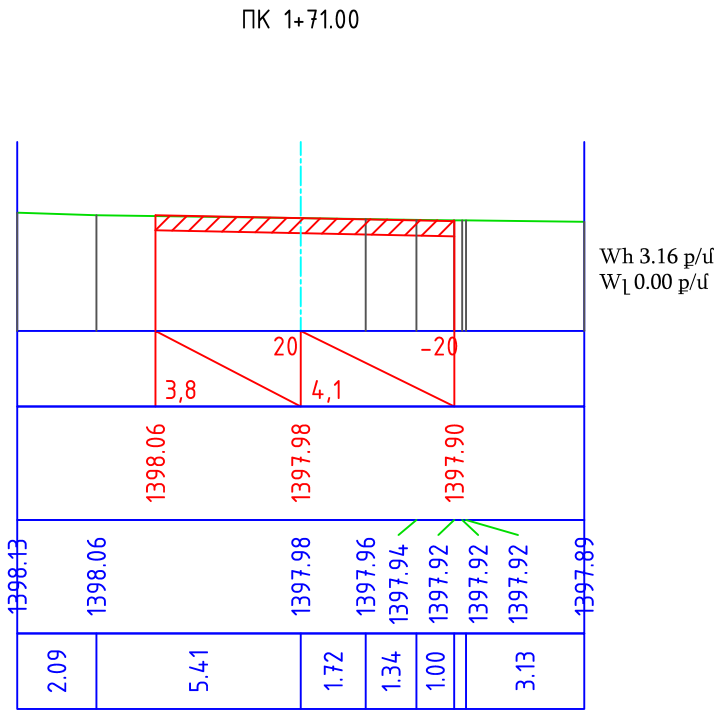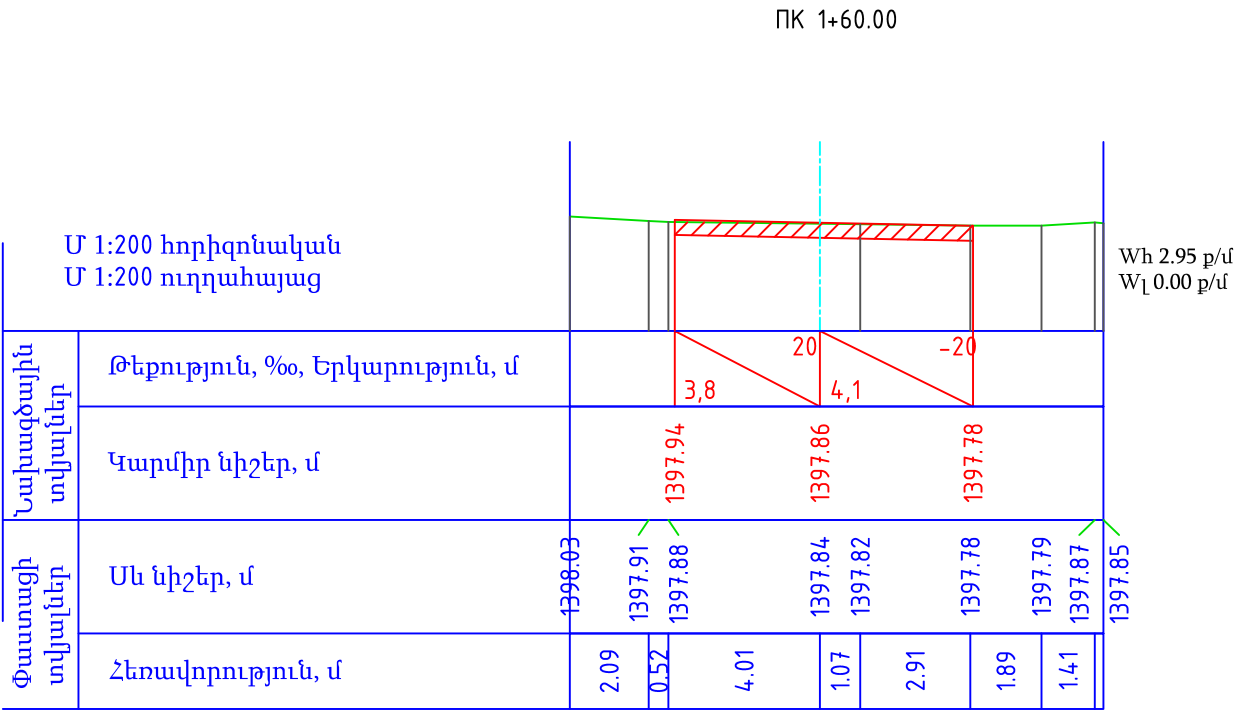


«ՎԻՐԱՄ» ՍՊԸ «VIRAM» LLC
TAX CODE 00232475
E X P E R T I S E
«_____» _____ 20 թ.

Պաշտոն	Անուն.Ազգանուն	Ստոր.	Ստեփանավան քաղաքի Մեղապարտ, Ռուսթավելի,Սուրբ Նշան փողոցների հիմնանորոգման և Գ.Նժդեհ փողոցի մայրերի մասնակի նորոգման նախագիծ
Տնօրեն	Ա. Թովմասյան	<i>AV</i>	N ՀՀ-ԼՄՍՀ-ԳՀԽԾՁԲ-24/04
Գծեց	Ա. Թովմասյան	<i>AV</i>	
Ստուգեց	Ա. Հովհաննիսյան	<i>Հովհան</i>	Ստեփանավան բնակավայր, Ռուսթավելի Փ.
			Լայնական կտրվածք ՊԿ 1+60 - 1+71

Փուլ	Թերթ	Թերթեր
ԱՆ	6-3	10




<<ԳԵՈՔԱՐՏ>>
ՍՊԸ

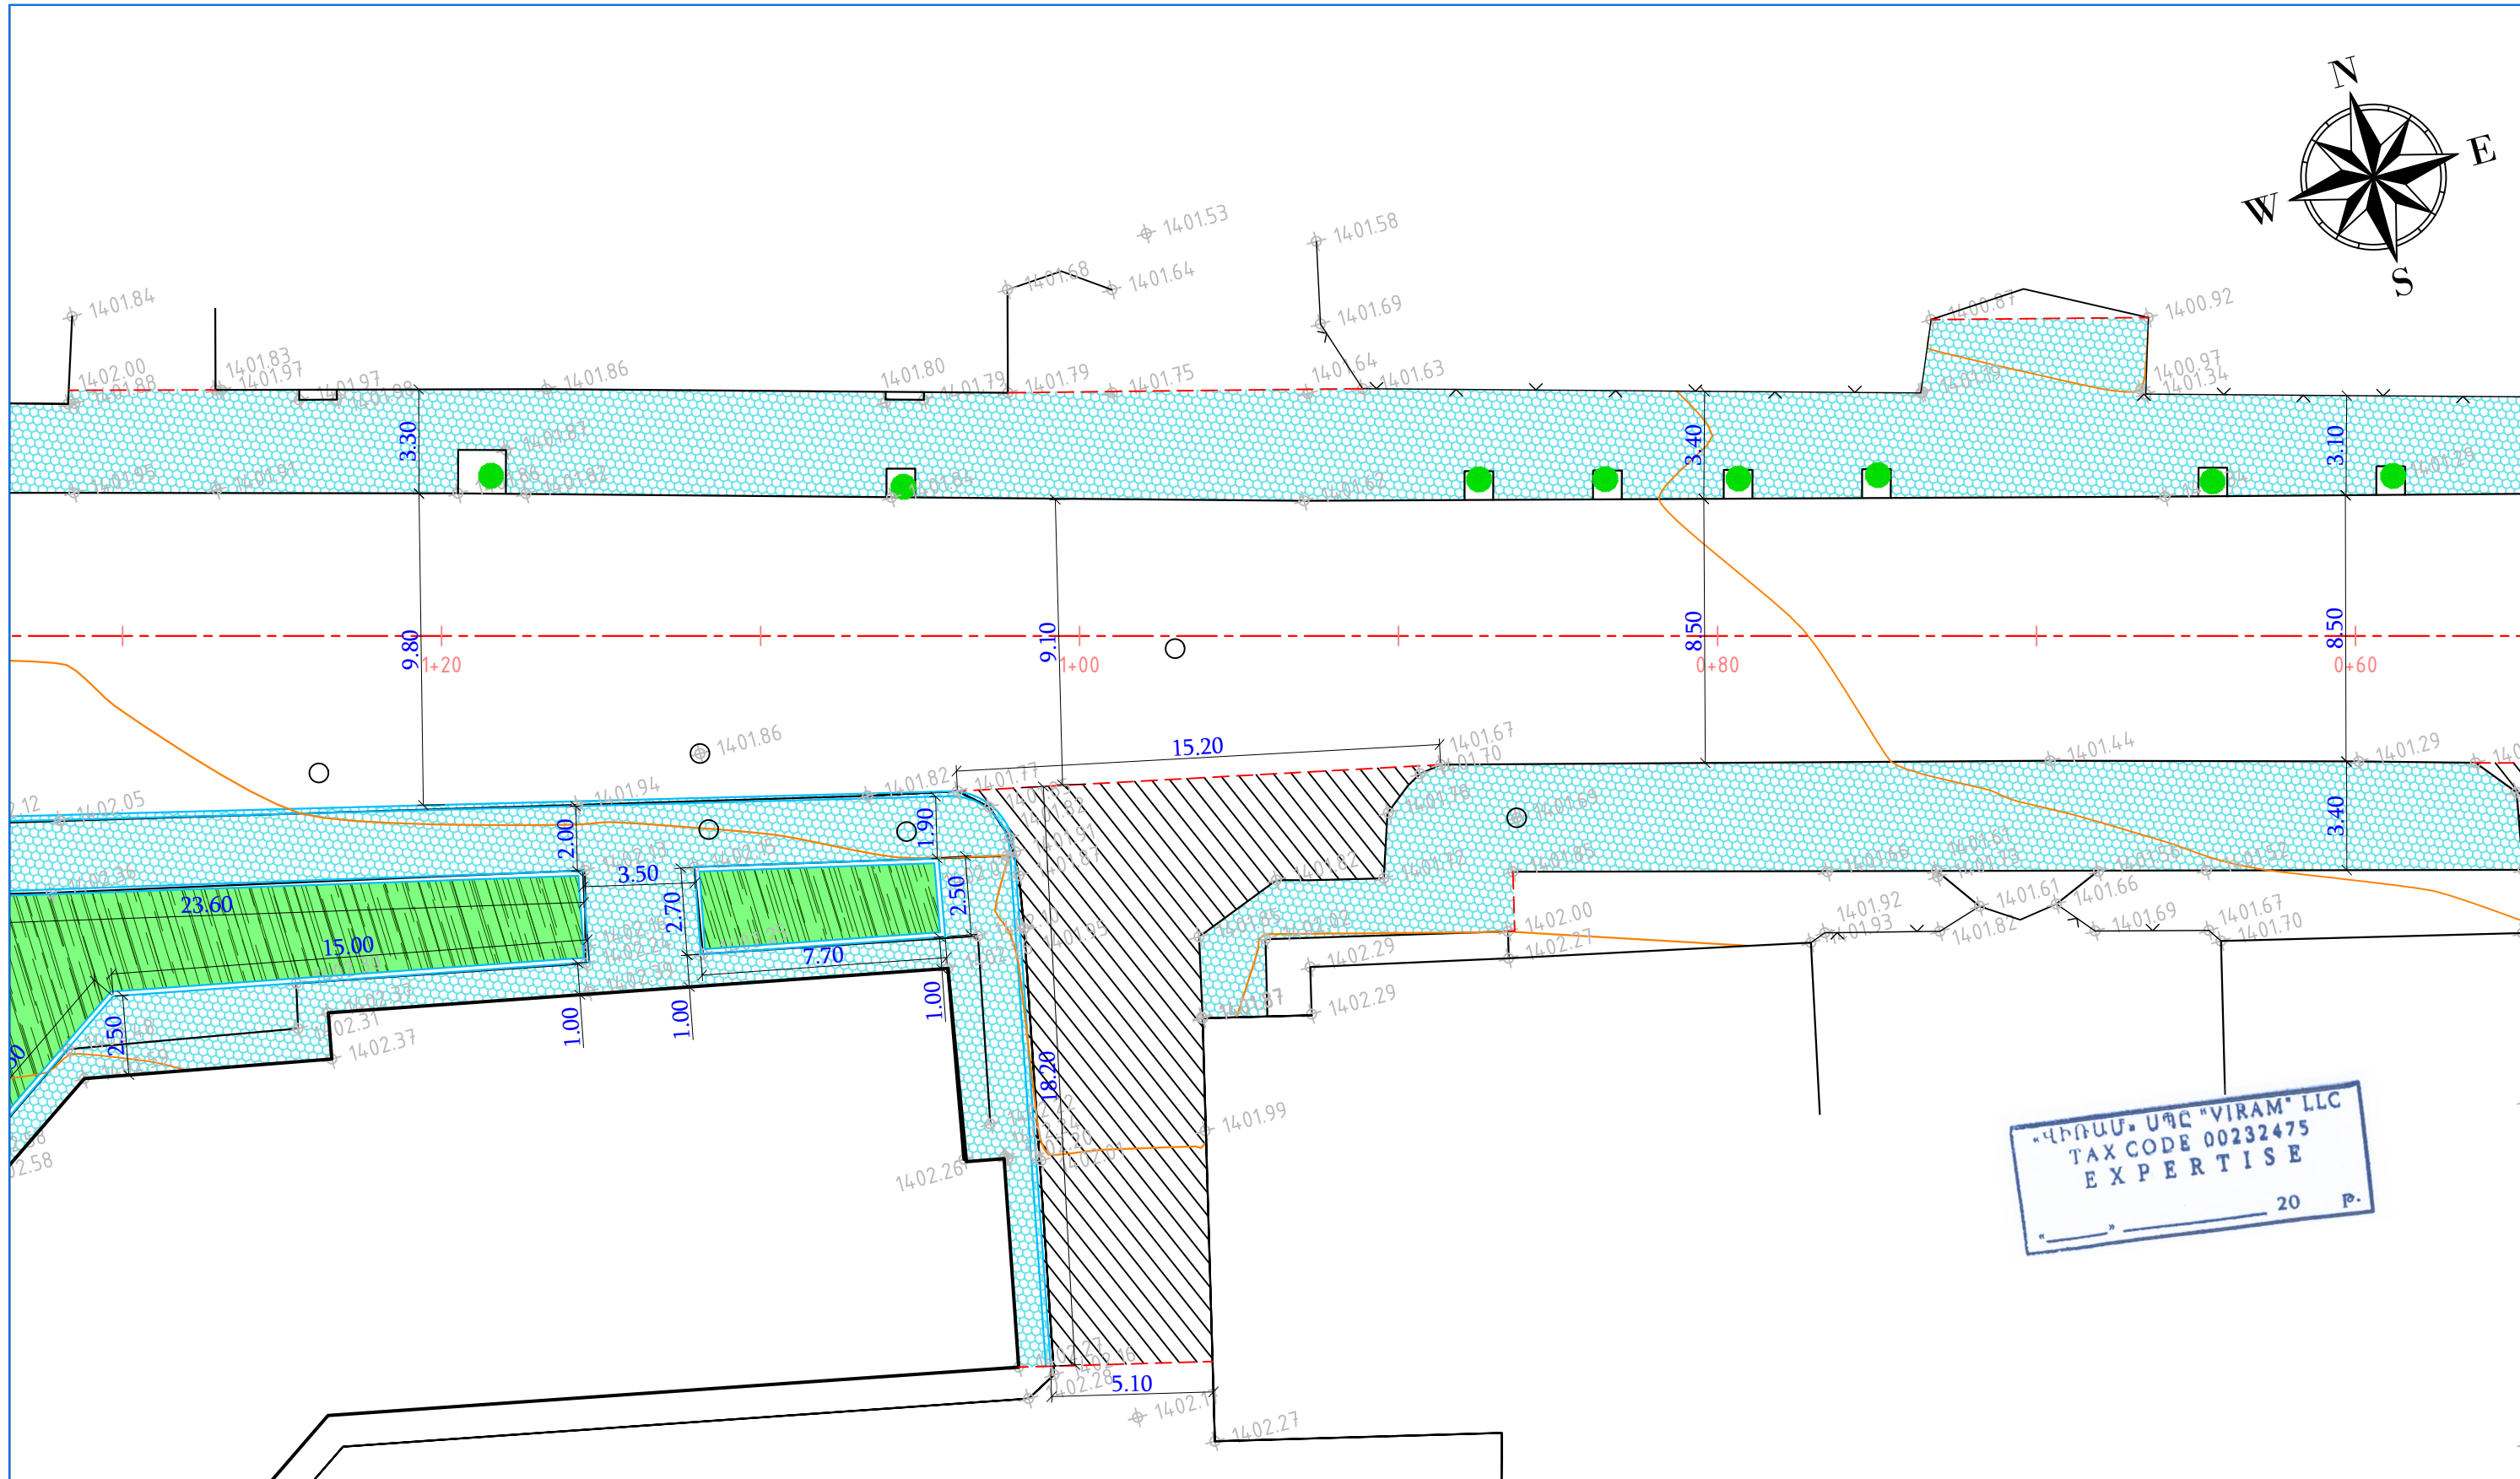

	Սև հորիզոնականներ Սև նիշեր Յանկապատ Մուտքեր		Շենքեր, շինություններ Լապտեր Էլ. պոլս Դիտահորեր
--	---	--	---


	ՌՌդիներ իջատերեր
	Երթևեկելի մասի եզր
	Բազալտե եզրաքար
	Մայթ

Պաշտոն	Անուն.Ազգանուն	Ստոր.	Ամիս Ամսաթիվ	Ստեփանավան քաղաքի Մեղապարտ, Ռուսթավելի,Մուրբ Նշան փողոցների հիմնանորոգման և Գ.Նժդեհ փողոցի մայրերի մասնակի նորոգման նախագիծ			
Տնօրեն	Ա. Թովմասյան	<i>AT</i>		N ՀՀ-ԼՄՍՀ-ԳՀԽԾՁԲ-24/04			
Գծեց	Ա. Թովմասյան	<i>AT</i>		Ստեփանավան բնակավայր, Մուրբ Նշան Փ.	Փուլ	Թերթ	Թերթեր
Ստուգեց	Ա. Հովհաննիսյան	<i>Հովհաննիսյան</i>			ԱՆ	7-2	10
				Փոված հատակագիծ ՊԿ0+60 - 1+20		<<ԳԵՈՔԱՐՏ>> ՄԱԸ	
	Մ 1:200						


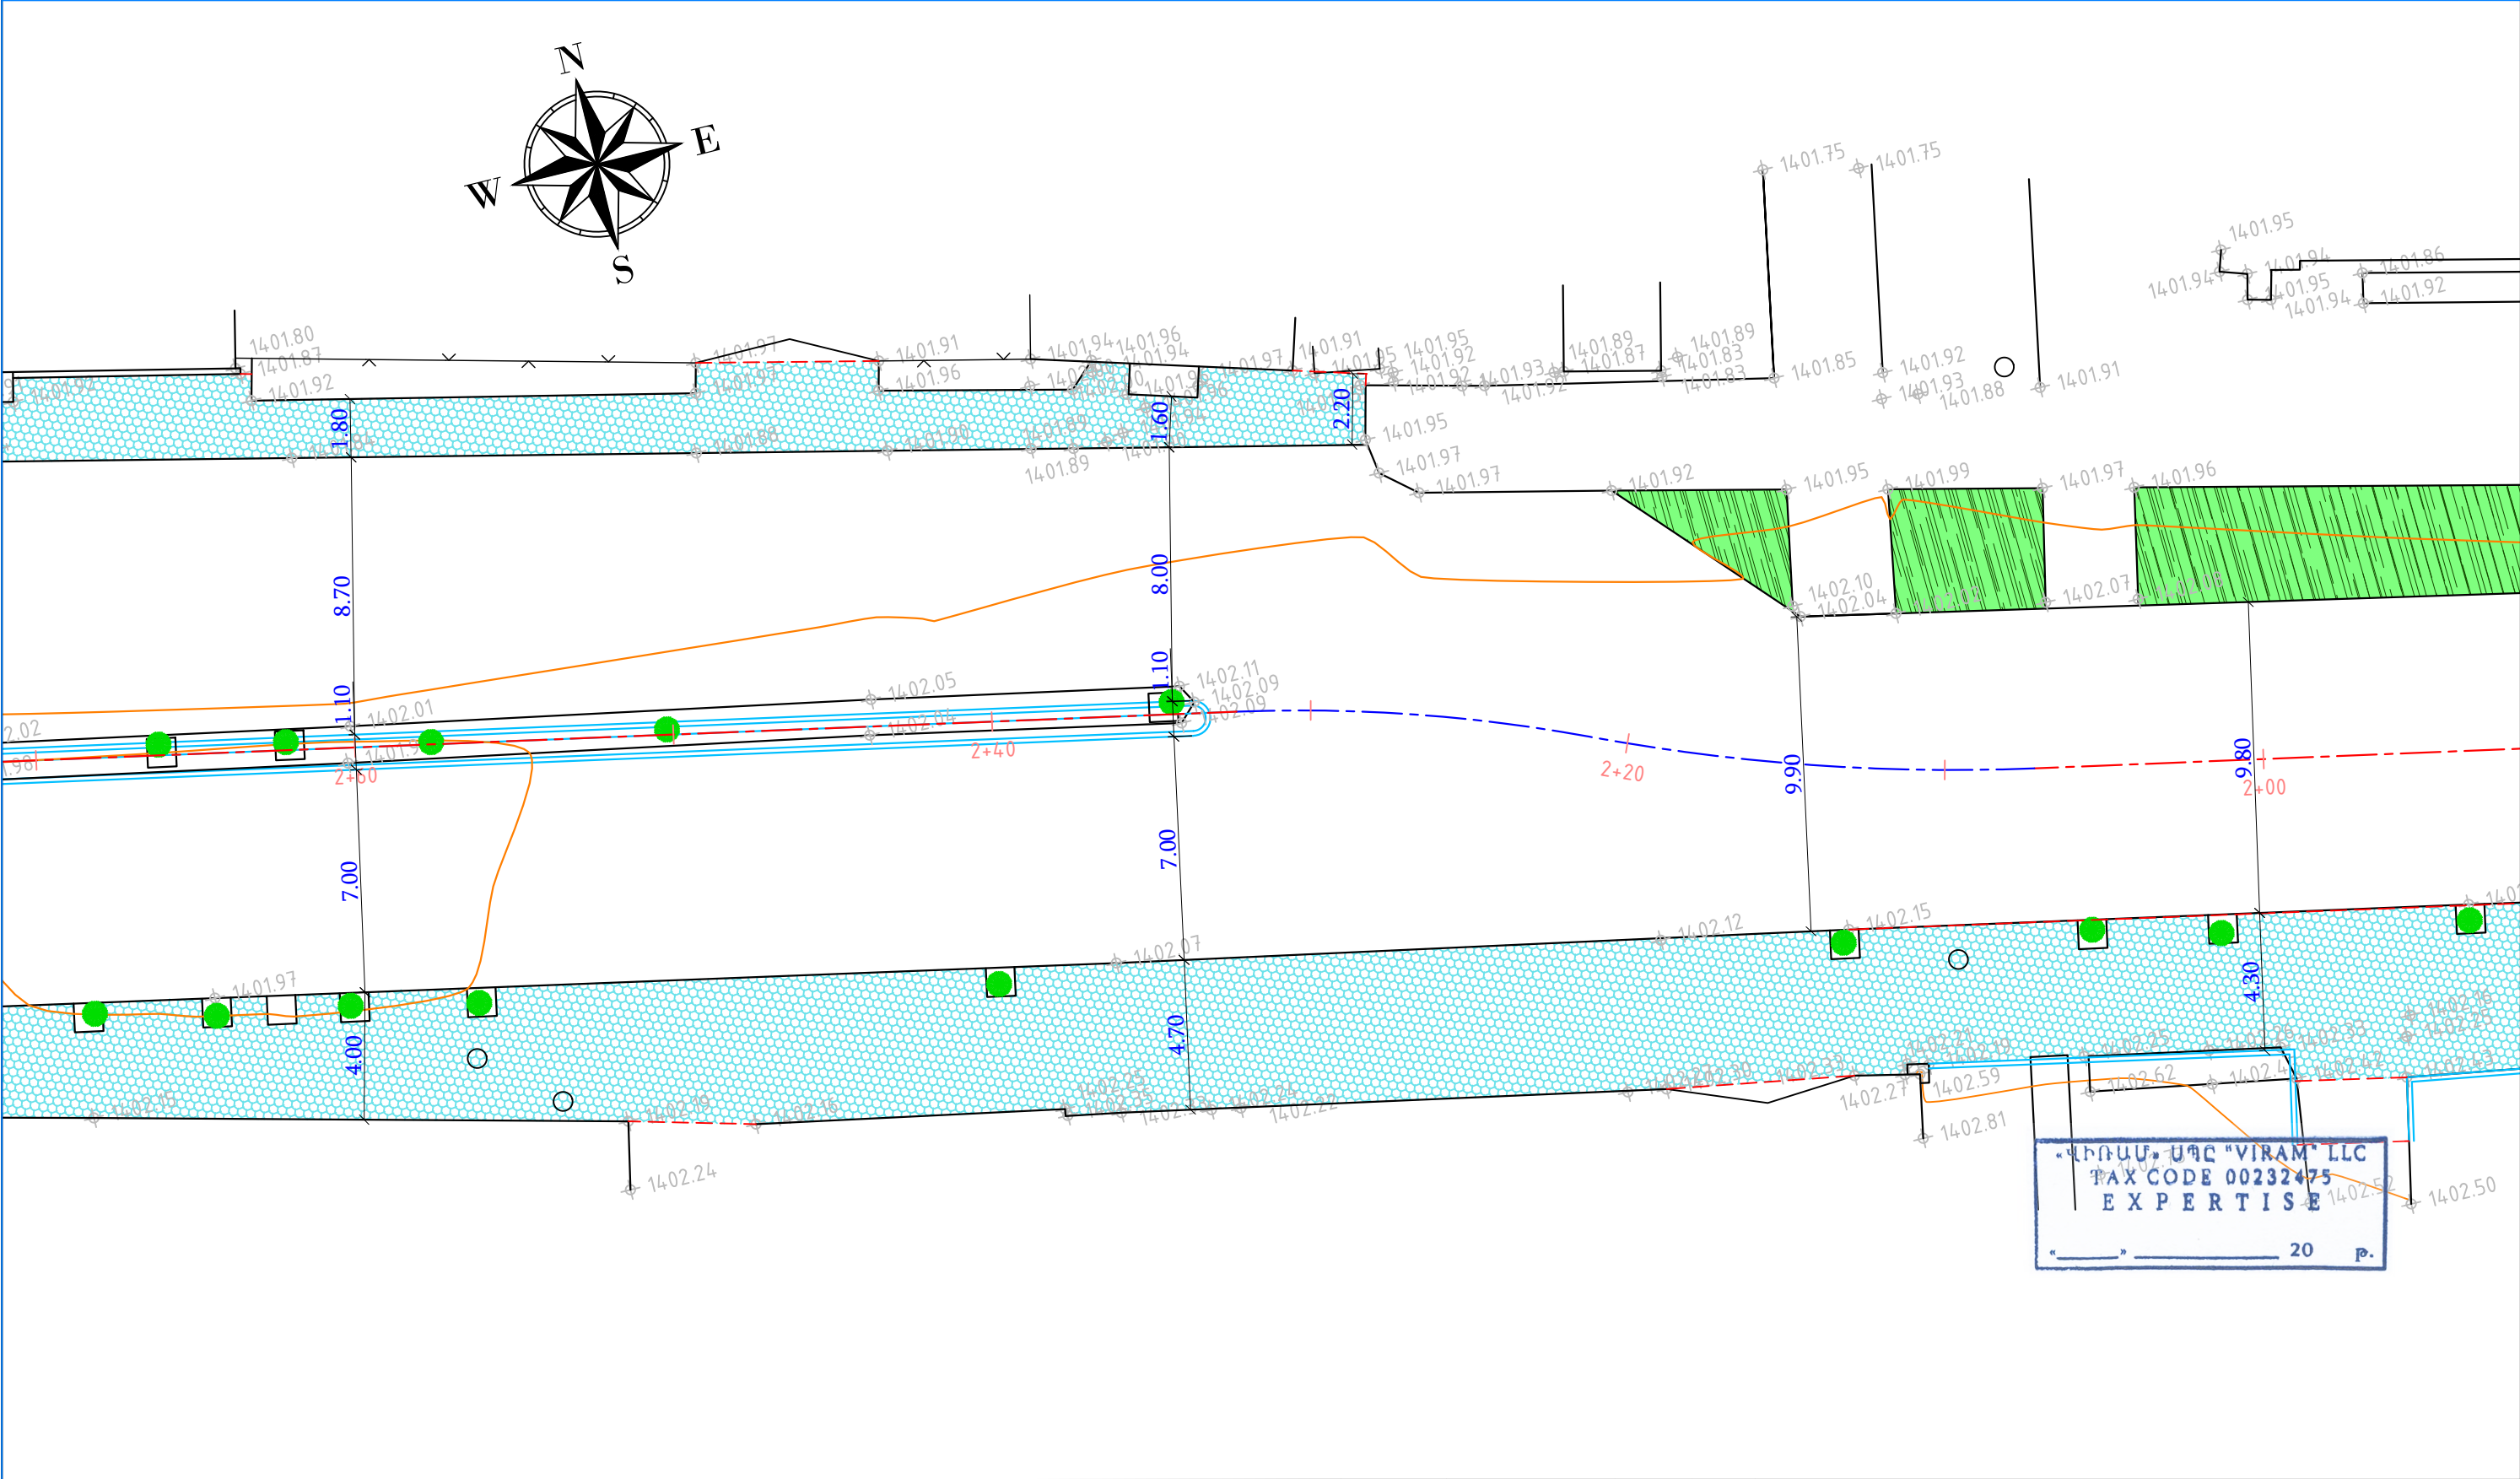


«ՎԻՐԱՄ» ՍՊԸ «VIRAM» LLC
TAX CODE 00232475
E X P E R T I S E
«___» _____ 20 թ.


ՊԱՅՄԱՆԱԿԱՆ ՆՇԱՆՆԵՐ				Պաշտոն	Անուն Ազգանուն	Ստոր.	Ստիպ. Ամսաթիվ	Ստեփանավան քաղաքի Մեղապարտ, Ռուսթավելի, Սուրբ Նշան փողոցների հիմնանորոգման և Գ.Նժդեհ փողոցի մայրերի մասնակի նորոգման նախագիծ			
Սև հորիզոնականներ Սև նիշեր Ցանկապատ Մուտքեր Շենքեր, շինություններ Լապտեր Էլ. սյուն Դիտահորեր Ուղիներ իջատեղեր Երթևեկելի մասի եզր Բազալտե եզրաքար Մայթ				Տնօրեն	Ա. Թովմասյան	<i>AV</i>		N ՀՀ-ԼՍՄՀ-ԳՀԽԾԶԲ-24/04			
				Գծեց	Ա. Թովմասյան	<i>AV</i>		Ստեփանավան բնակավայր, Սուրբ Նշան Փ.			
				Ստուգեց	Ա. Հովհաննիսյան	<i>Հովհաննիսյան</i>					
								Փոված հատակագիծ ՊԿ2+00 - 2+60			
					Մ 1:200			<<ԳԵՈՔԱՐՏ>> ՍՊԸ			
								Փուլ	Թերթ	Թերթեր	
								ԱՆ	7-4	10	

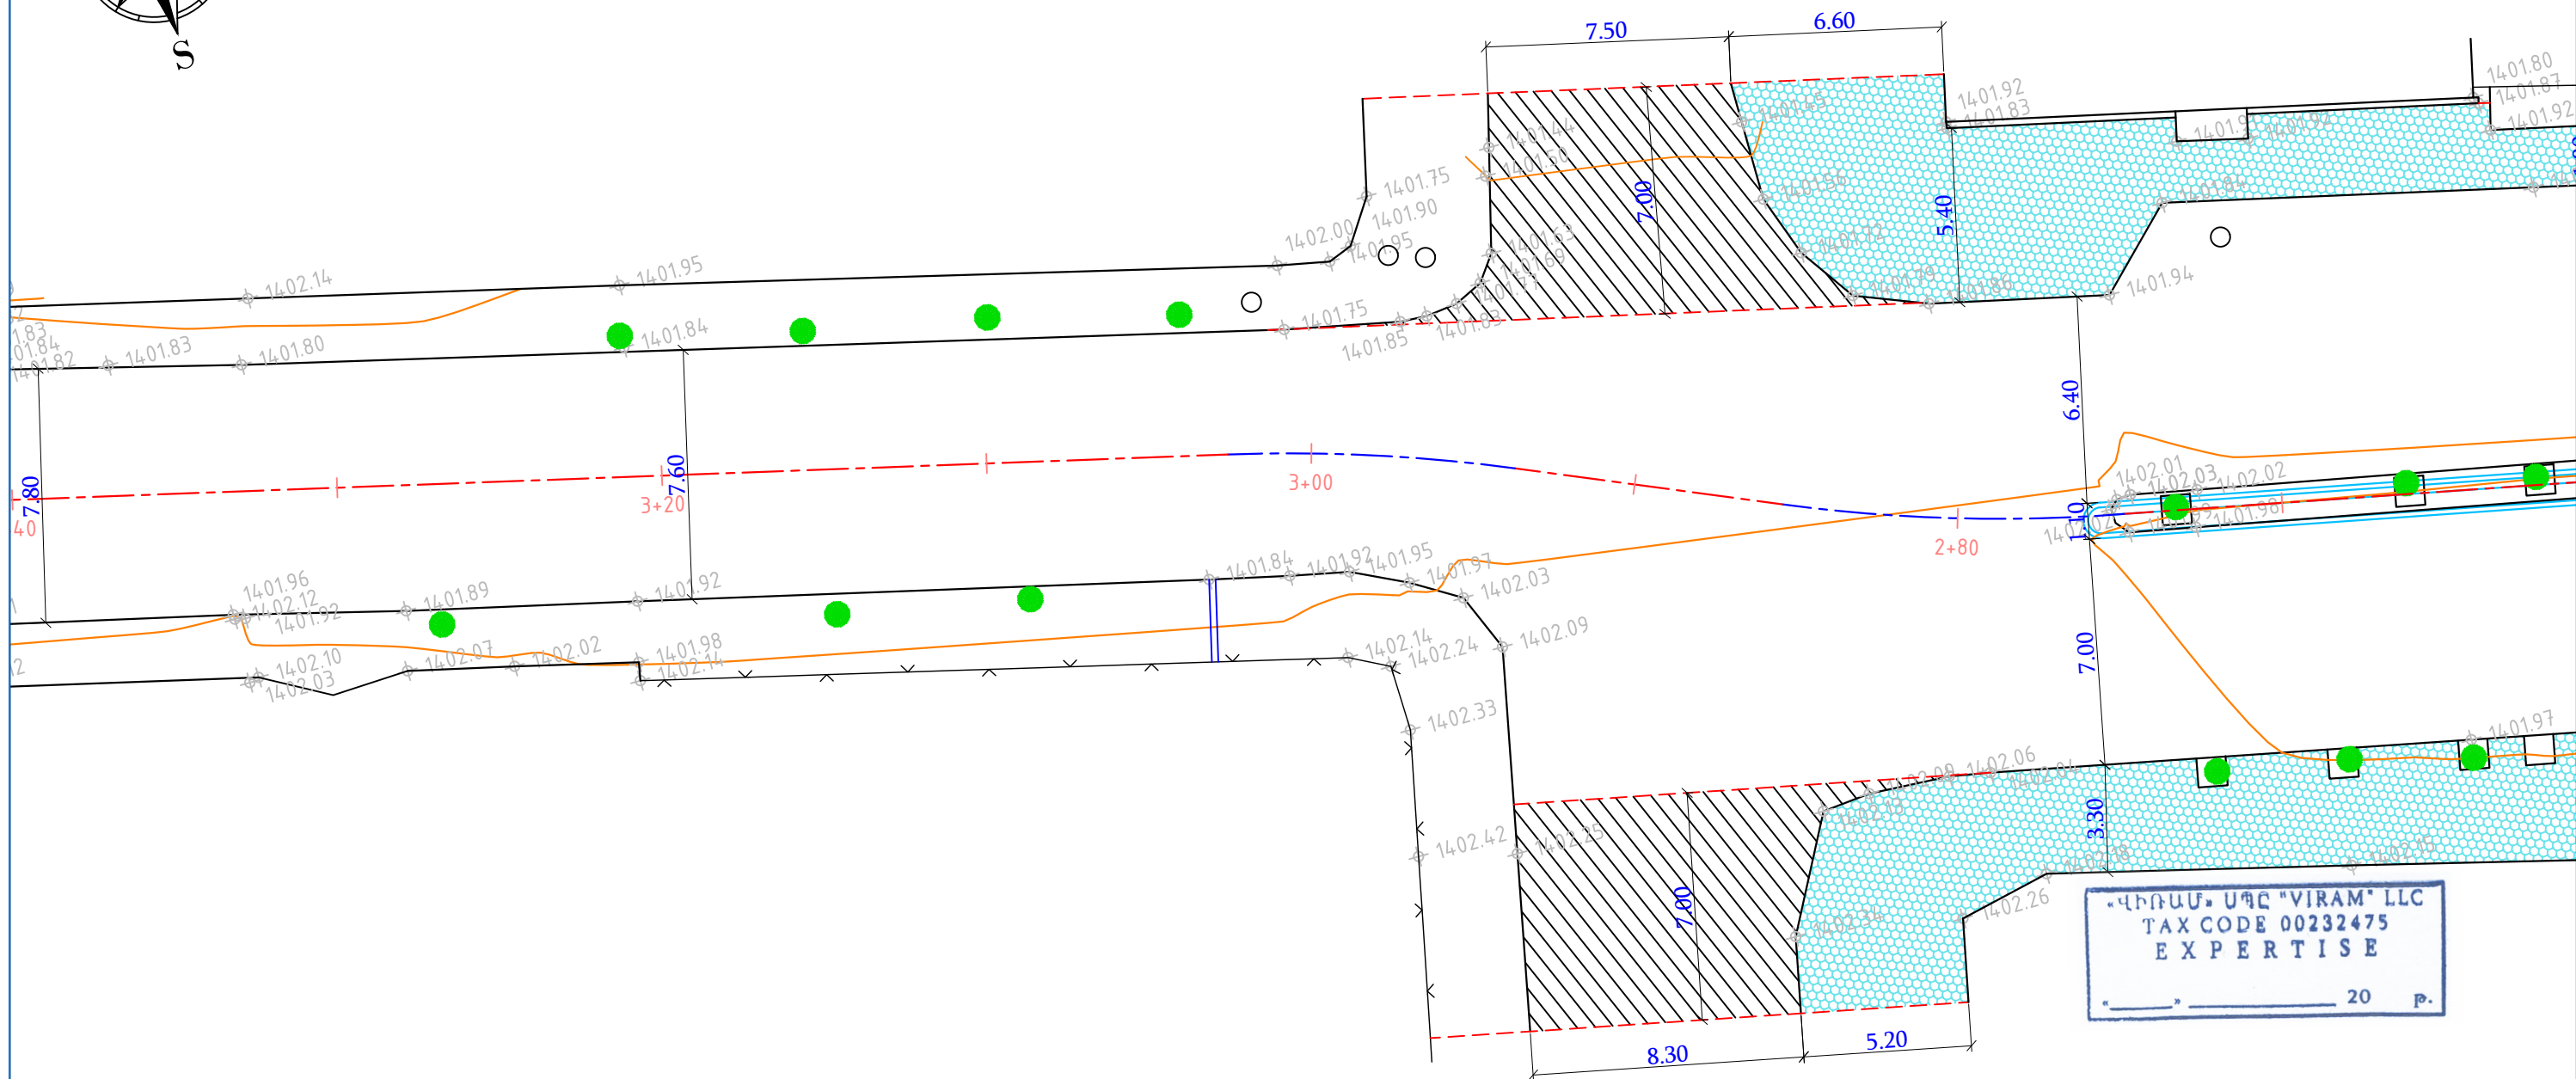



ՊԱՅՄԱՆԱԿԱՆ ՆՇԱՆՆԵՐ				Պաշտոն	Անուն.Ազգանուն	Ստոր.	Ամիս Ամսաթիվ	Ստեփանավան քաղաքի Մեղապարտ, Ռուսթավելի,Սուրբ Նշան փողոցների հիմնանորոգման և Գ.Նժդեհ փողոցի մայրերի մասնակի նորոգման նախագիծ		
744.09 719.81 744.09 719.81 744.09 719.81 744.09 719.81 Սև հորիզոնականներ Սև նիշեր Ցանկապատ Մուտքեր	Շենքեր, շինություններ Լապտեր Էլ. սյուն Դիտահորեր	Ռ-դիներ իջատեղեր Երթևեկելի մասի եզր Բազալտե եզրաքար Մայթ	Տնօրեն	Ա. Թովմասյան			N ՀՀ-ԼՄՍՀ-ԳՀԽԾԶԲ-24/04			
			Գծեց	Ա. Թովմասյան						
			Ստուգեց	Ա. Հովհաննիսյան			Ստեփանավան բնակավայր, Սուրբ Նշան Փ.	Փուլ	Թերթ	Թերթեր
								ԱՆ	7-5	10
								Փոված հատակագիծ ՊԿ2+60 - 3+20	<<ԳԵՈՔԱՐՏ>> ՄՊԸ	
					Մ 1:200					

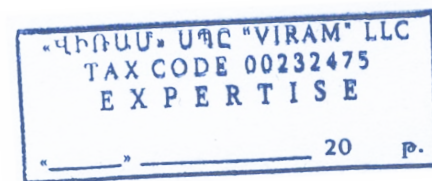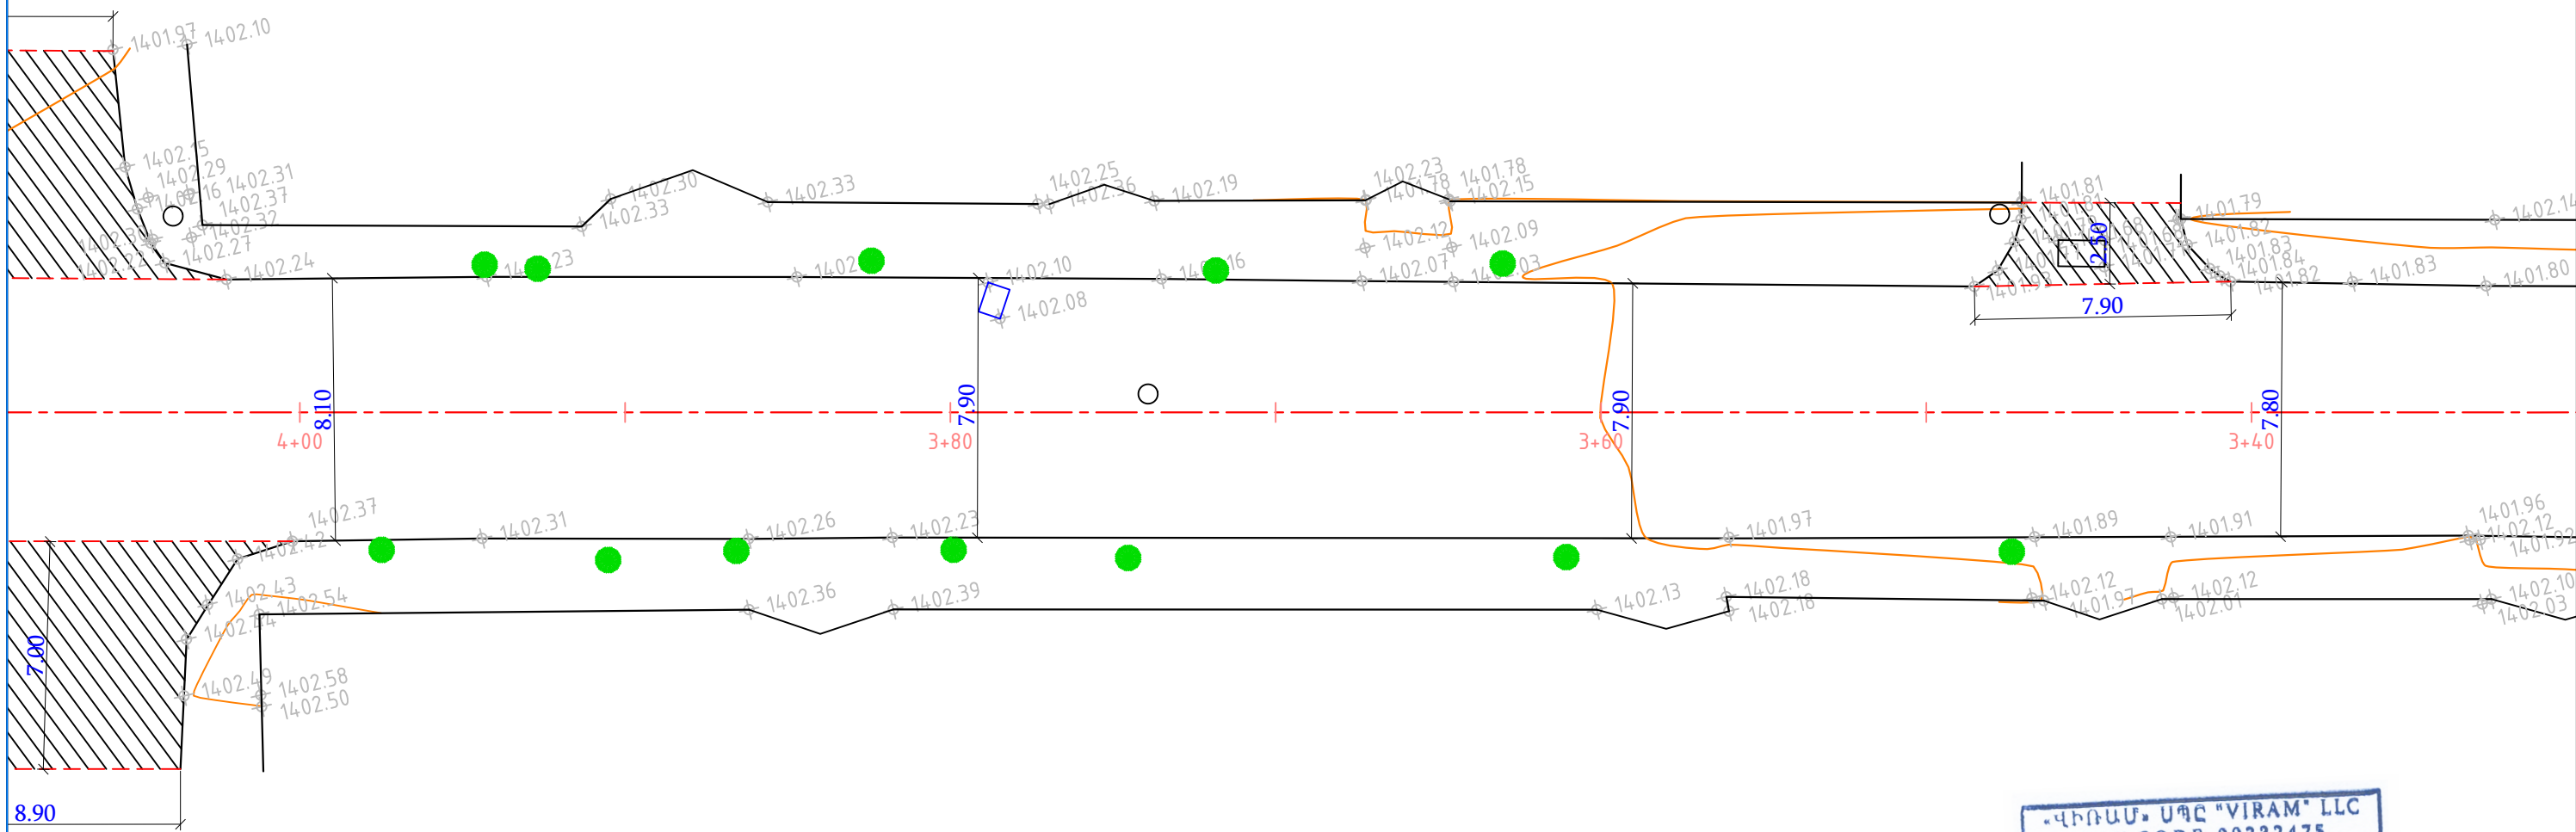

ՊԱՅՄԱՆԱԿԱՆ ՆՇԱՆՆԵՐ				Պաշտոն	Անուն.Ազգանուն	Ստոր.	Ամիս Ամսաթիվ	Ստեփանավան քաղաքի Մեղապարտ, Ռուսթավելի,Սուրբ Նշան փողոցների հիմնանորոգման և Գ.Նժդեհ փողոցի մայրերի մասնակի նորոգման նախագիծ		
00+77 00+07 00+91 744.09 719.81 Սև հորիզոնականներ Սև նիշեր Ցանկապատ Սուրճեր	Շենքեր, շինություններ Լապտեր Էլ. սյուն Դիտահորեր	Ուղիներ իջատեղեր Երթևեկելի մասի եզր Բազալտե եզրաքար Մայթ					N ՀՀ-ԼՄՍՀ-ԳՀԽԾԾԲ-24/04			
	Տնօրեն	Ա. Թովմասյան			Ստեփանավան բնակավայր, Սուրբ Նշան Փ.					Փուլ
	Գծեց	Ա. Թովմասյան						ԱՆ	7-6	10
	Ստուգեց	Ա. Հովհաննիսյան			Փոված հատակագիծ ՊԿ3+20 - 4+00			<<ԳԵՈՔԱՐՏ>> ՍՊԸ		
					Մ 1:200					

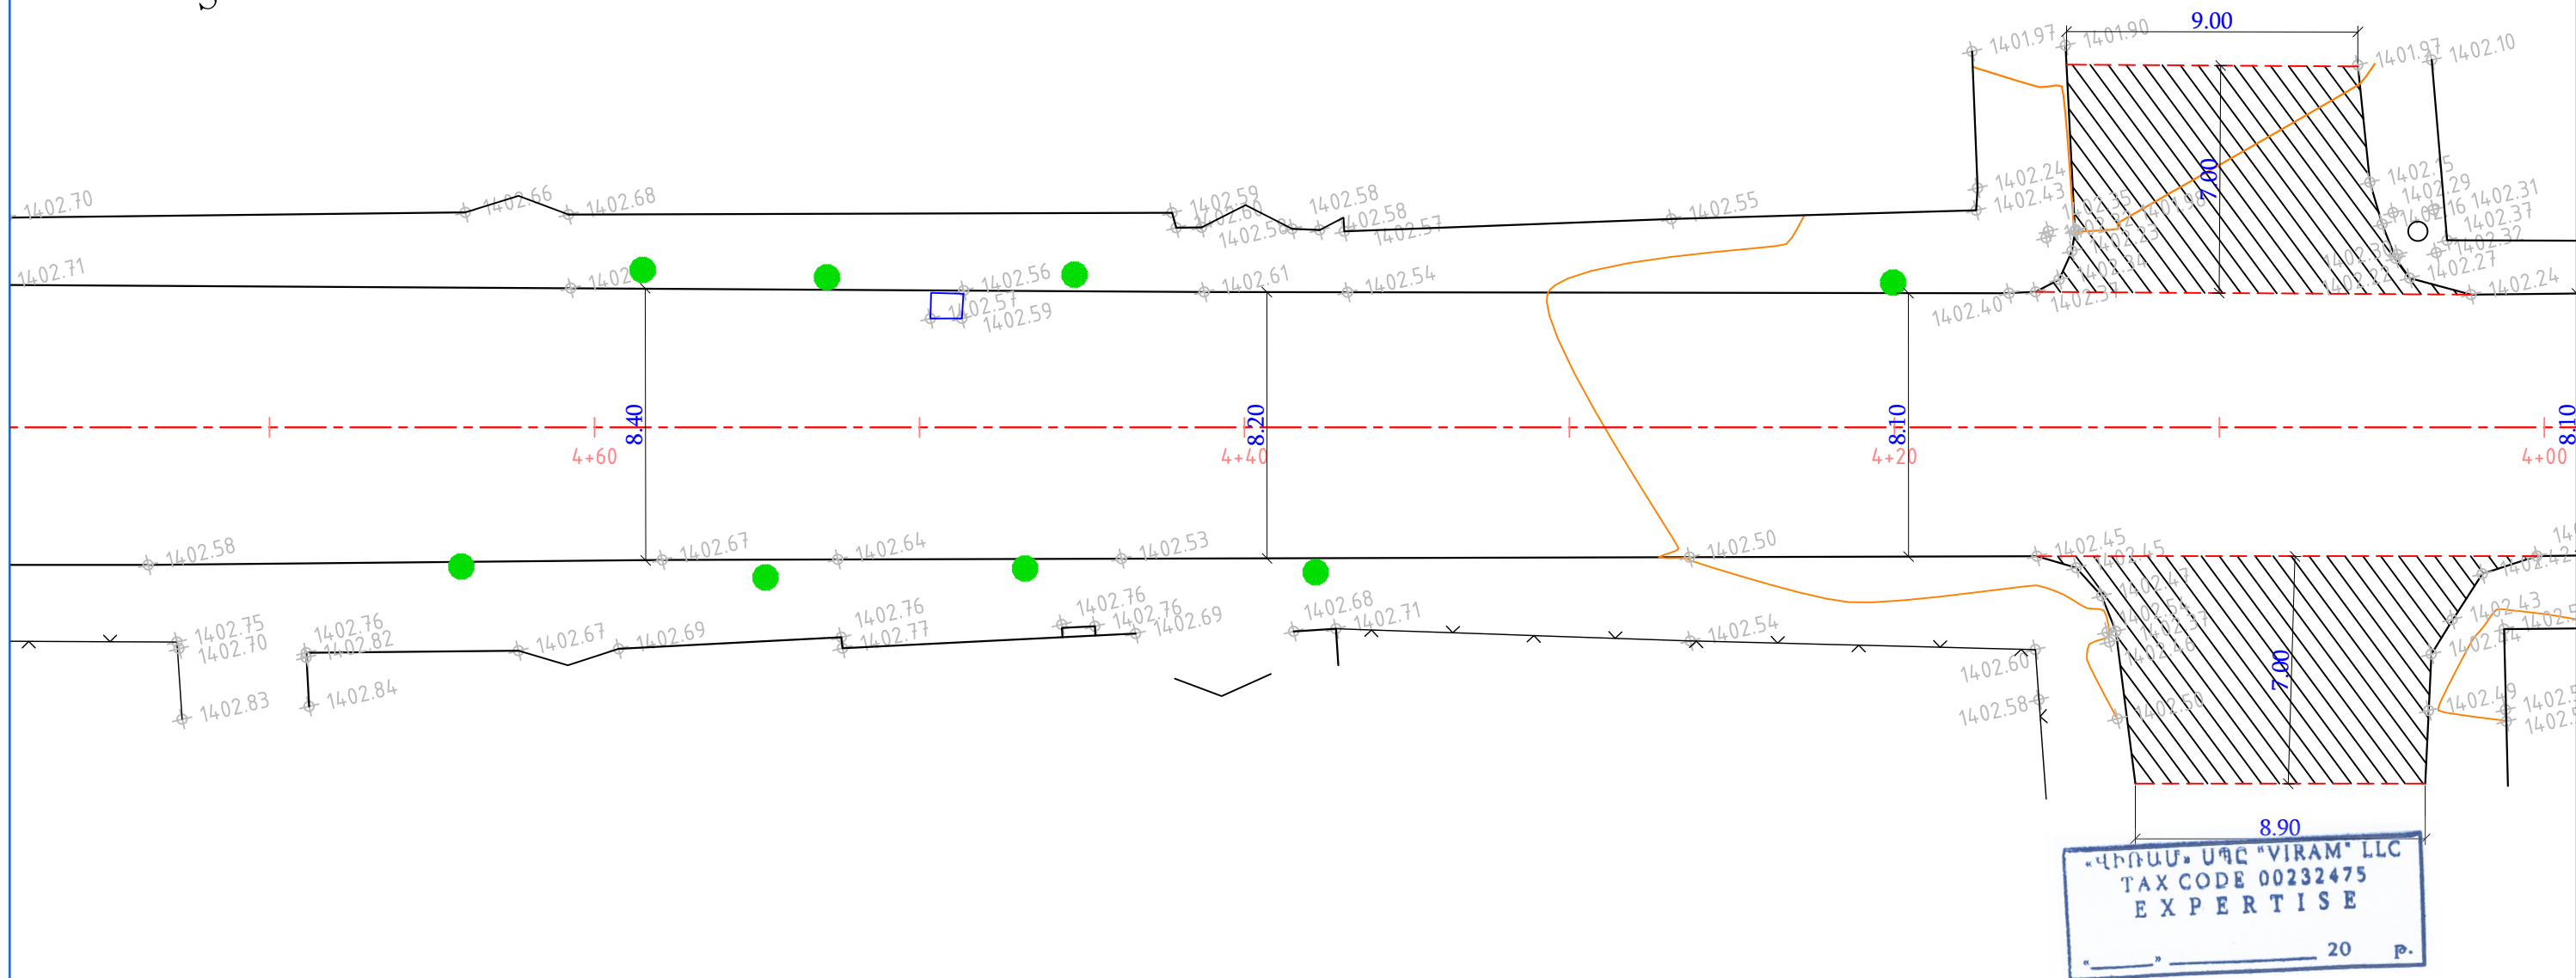


ՊԱՅՄԱՆԱԿԱՆ ՆՇԱՆՆԵՐ				Պաշտոն	Անուն.Ազգանուն	Ստոր.	Ամիս Ամսաթիվ	Ստեփանավան քաղաքի Մեղապարտ, Ռուսթավելի,Սուրբ Նշան փողոցների հիմնանորոգման և Գ.Նժդեհ փողոցի մայրերի մասնակի նորոգման նախագիծ		
744.09 719.81 744.09 744.09 719.81 744.09 719.81 <										

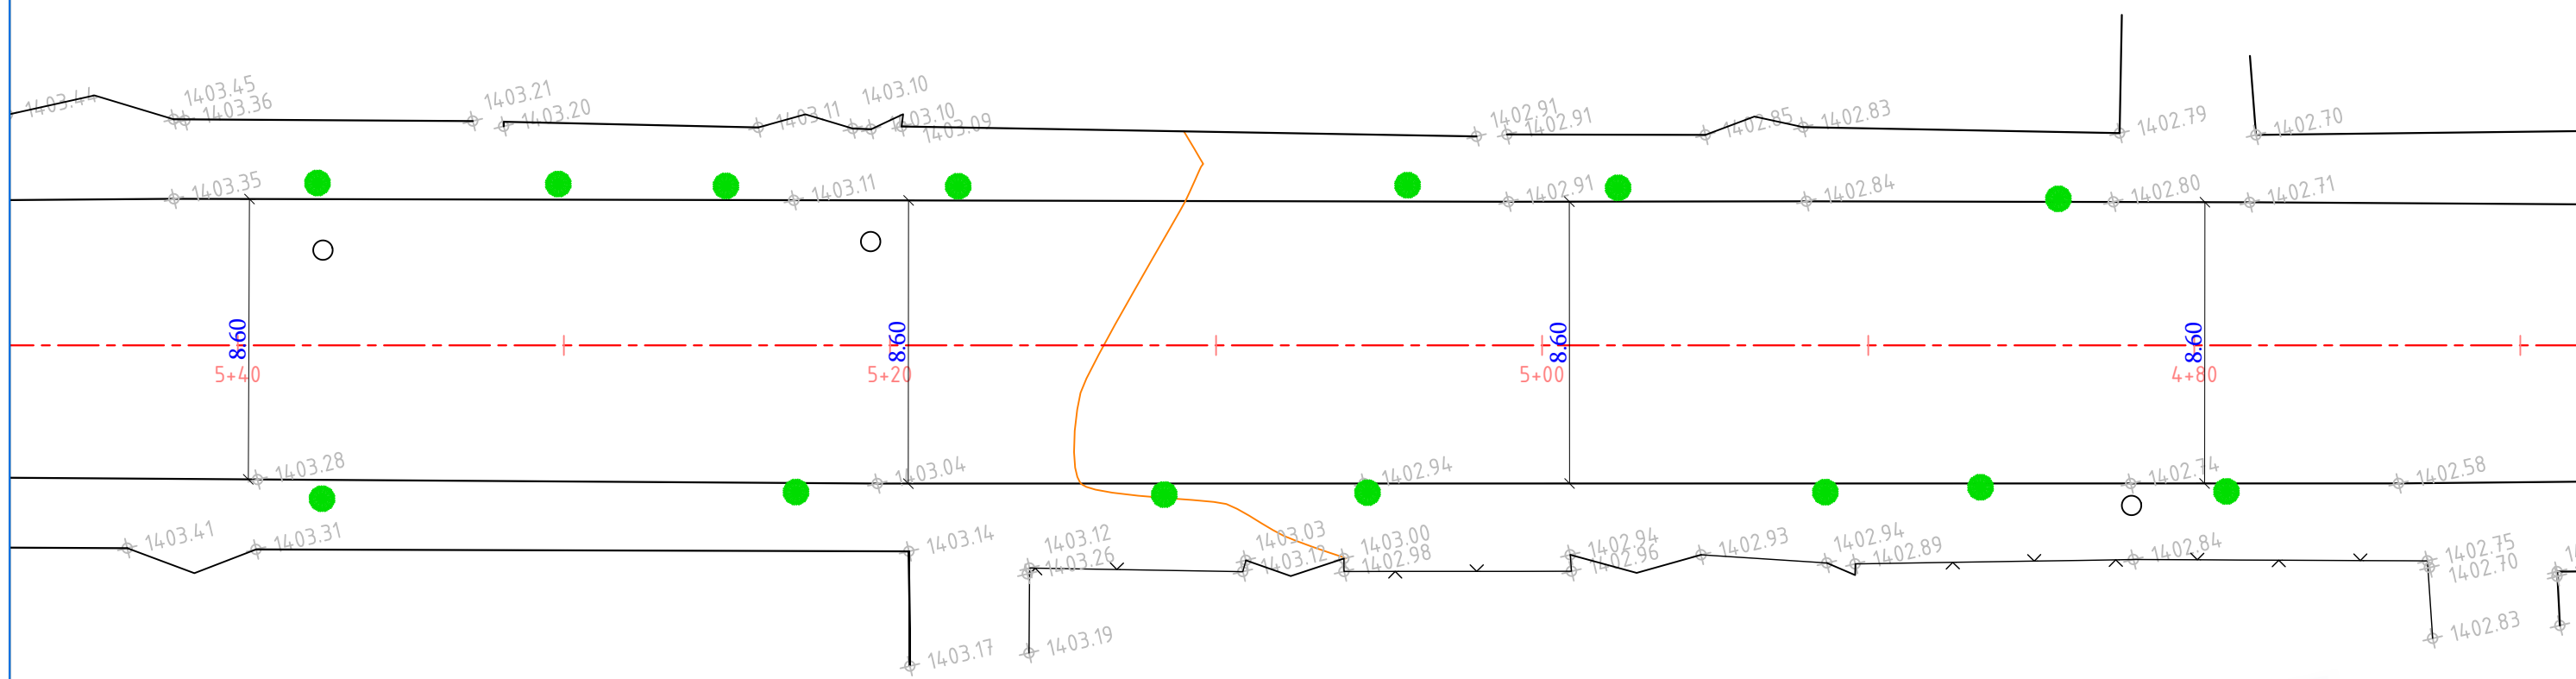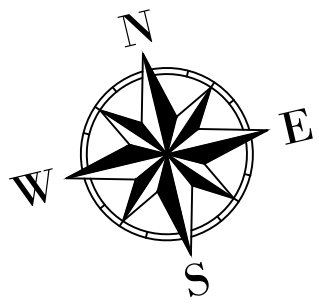


«ՎԻՐԱՄ» ՍՊԸ "VIRAM" LLC
TAX CODE 00232475
EXPERTISE
_____ 20 P.


ՊԱՅՄԱՆԱԿԱՆ ՆՇԱՆՆԵՐ				Պաշտոն	Անուն.Ազգանուն	Ստոր.	Ստորագրություն	Ստեփանավան քաղաքի Մեղայարտ, Ռուսթավելի, Սուրբ Նշան փողոցների հիմնանորոգման և Գ.Նժդեհ փողոցի մայրերի մասնակի նորոգման նախագիծ			
Սև հորիզոնականներ Սև նիշեր Ցանկապատ Մուրքեր Շենքեր, շինություններ Լապտեր Էլ. սյուն Դիտահորեր Ուղիներ իջատեղեր Երթևեկելի մասի եզր Բազալտե եզրաքար Մայր				Տնօրեն	Ա. Թովմասյան	AV		N ՀՀ-ԼՍՍՀ-ԳՀԽԾԶԲ-24/04			
				Գծեց	Ա. Թովմասյան	AV		Ստեփանավան բնակավայր, Սուրբ Նշան Փ.			
				Ստուգեց	Ա. Հովհաննիսյան	Հովհան					
								Փոված հատակագիծ ՊԿ4+60 - 5+40			
					Մ 1:200			<<ԳԵՈՔԱՐՏ>> ՍՊԸ			

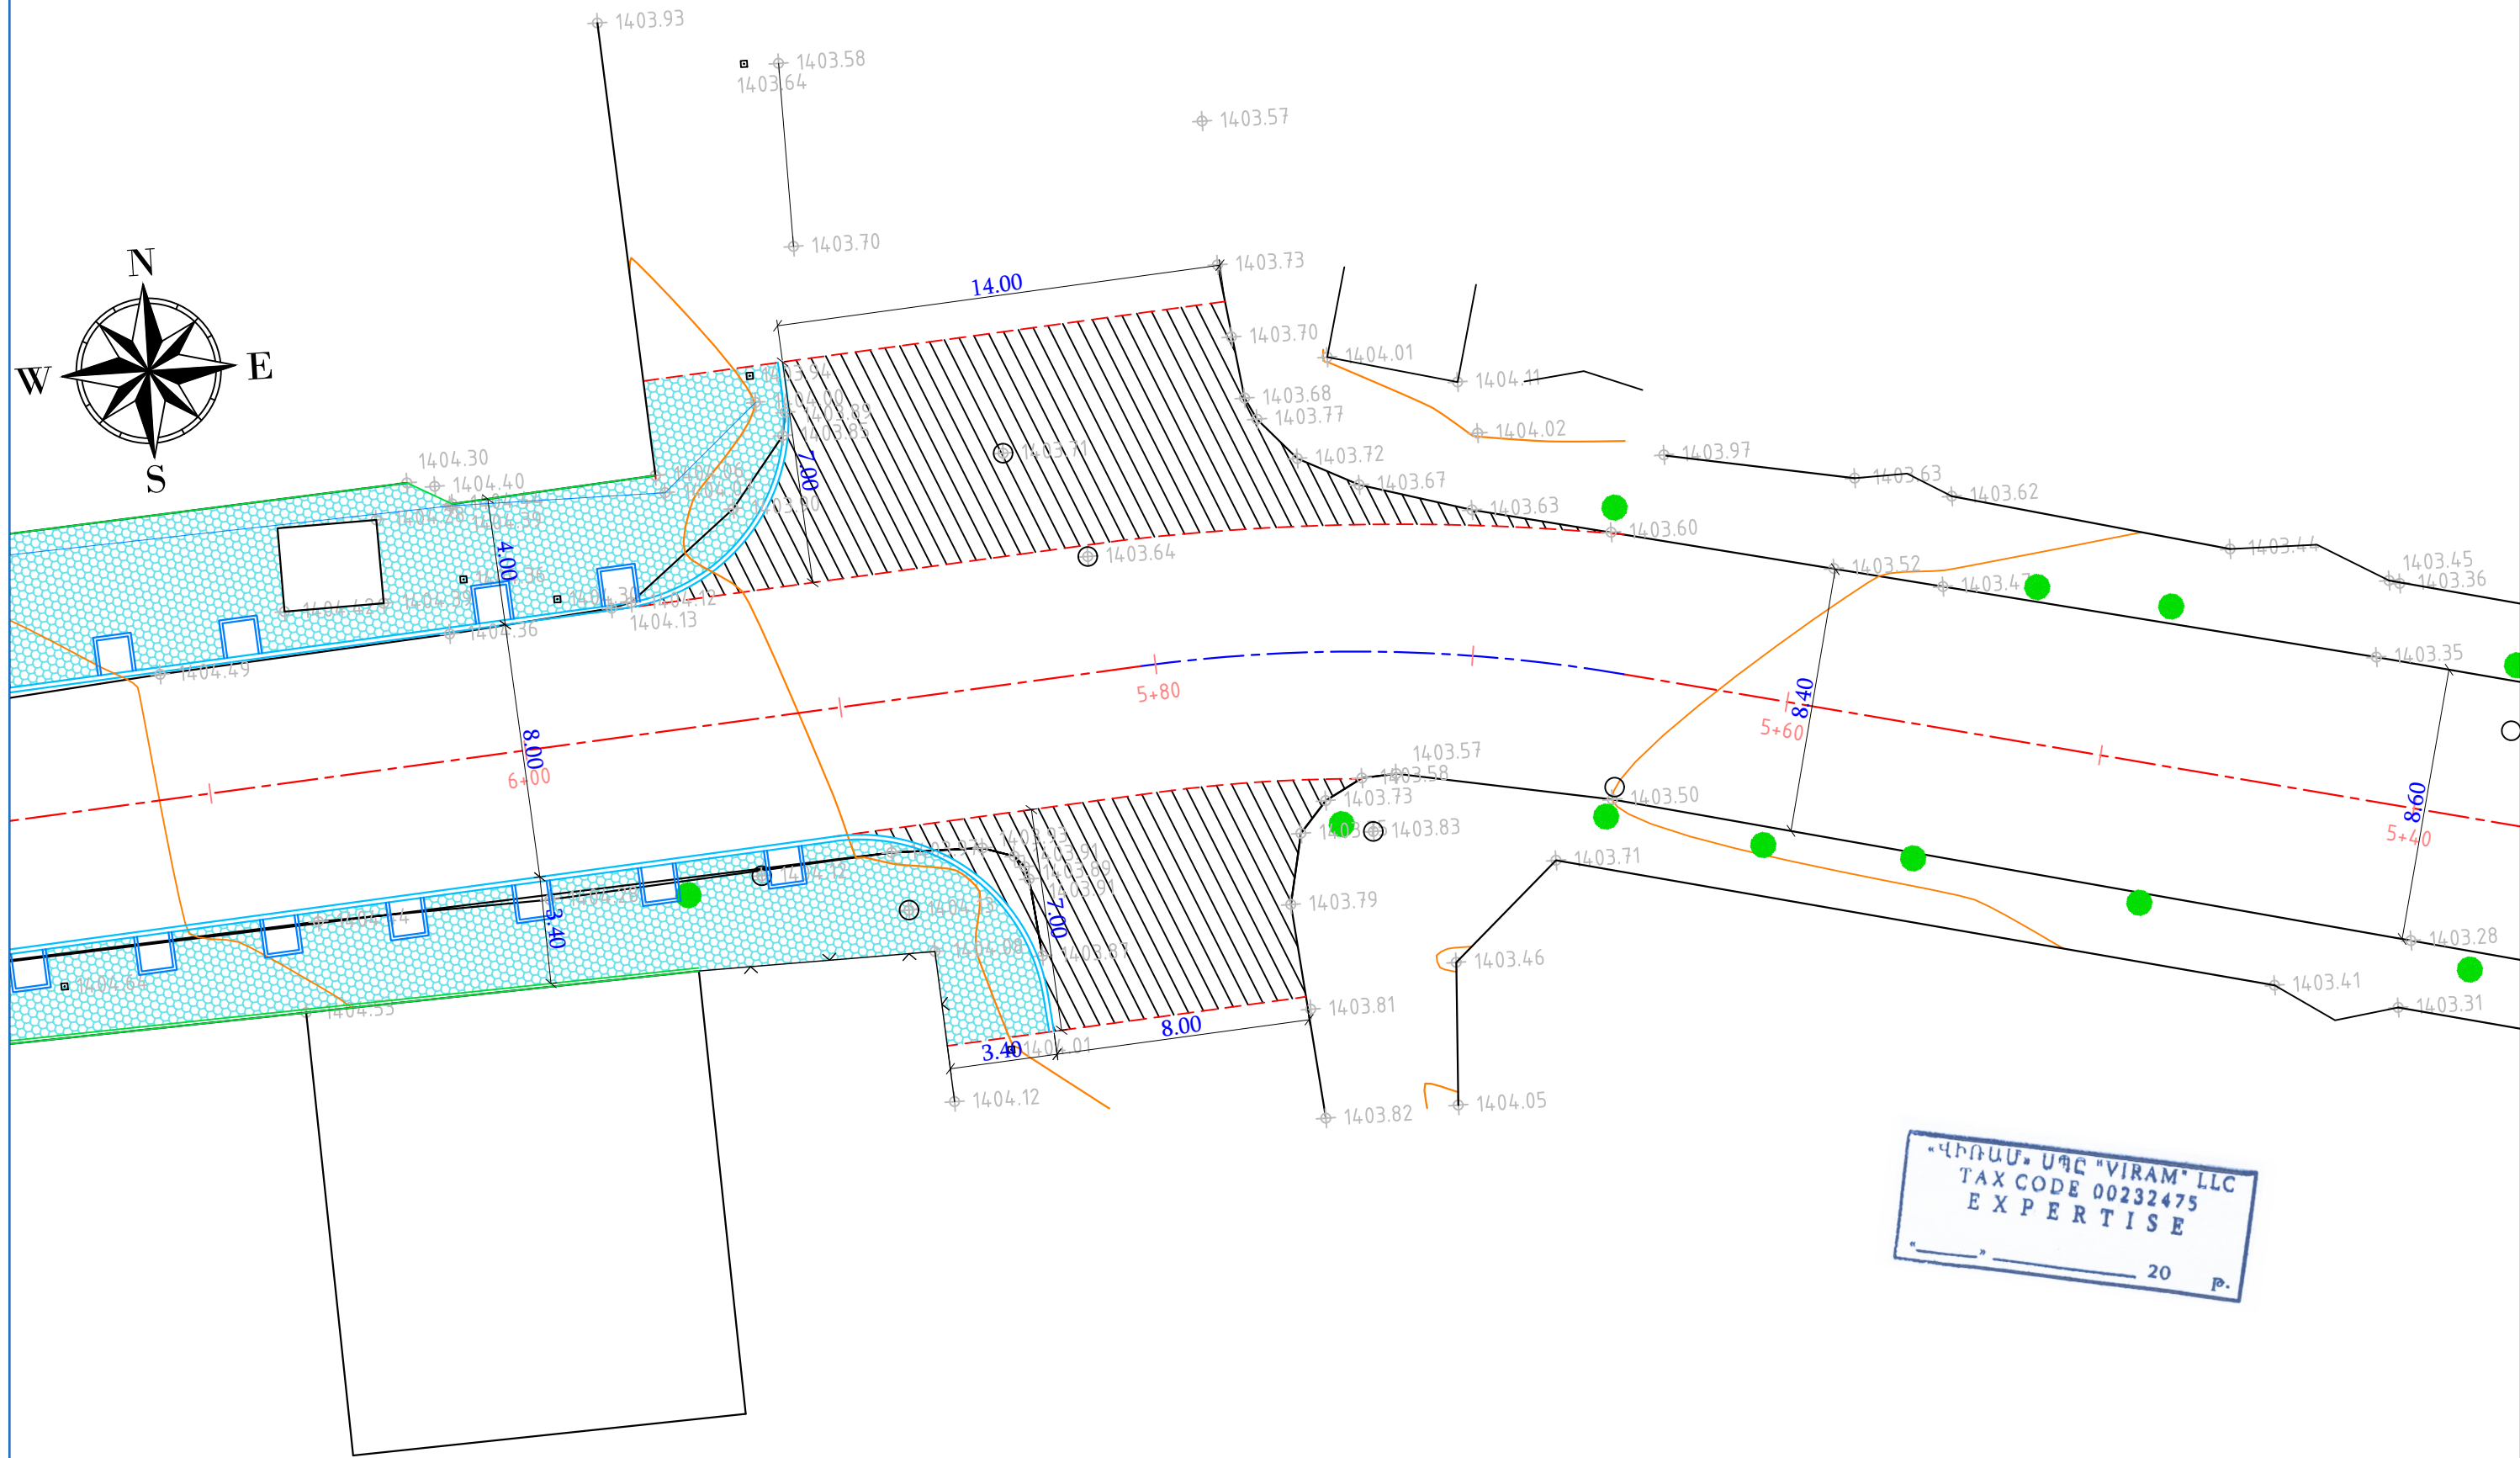

ՊԱՅՄԱՆԱԿԱՆ ՆՇԱՆՆԵՐ				Պաշտոն	Անուն.Ազգանուն	Ստոր.	Ամիս Ամսաթիվ	Ստեփանավան քաղաքի Մեղայարտ, Ռուսթավելի,Սուրբ Նշան փողոցների հիմնանորոգման և Գ.Նժդեհ փողոցի մայրերի մասնակի նորոգման նախագիծ		
Սև հորիզոնականներ 744.09 719.81 Սև նիշեր Ցանկապատ Մուտքեր Շենքեր, շինություններ Լապտեր Էլ. սյուն Դիտահորեր Ուղիներ իջատեղեր Երթևեկելի մասի եզր Բազալտե եզրաքար Մայթ								N ՀՀ-ԼՄՍՀ-ԳՀԽԾԾԲ-24/04		
	Տնօրեն	Ա. Թովմասյան			Ստեփանավան բնակավայր, Սուրբ Նշան Փ.			Փուլ	Թերթ	Թերթեր
	Գծեց	Ա. Թովմասյան						ԱՆ	7-9	10
	Ստուգեց	Ա. Հովհաննիսյան			Փոված հատակագիծ ՊԿ5+40 - 6+00			 <<ԳԵՈՔԱՐՏ>> ՍՊԸ		
					Մ 1:200					

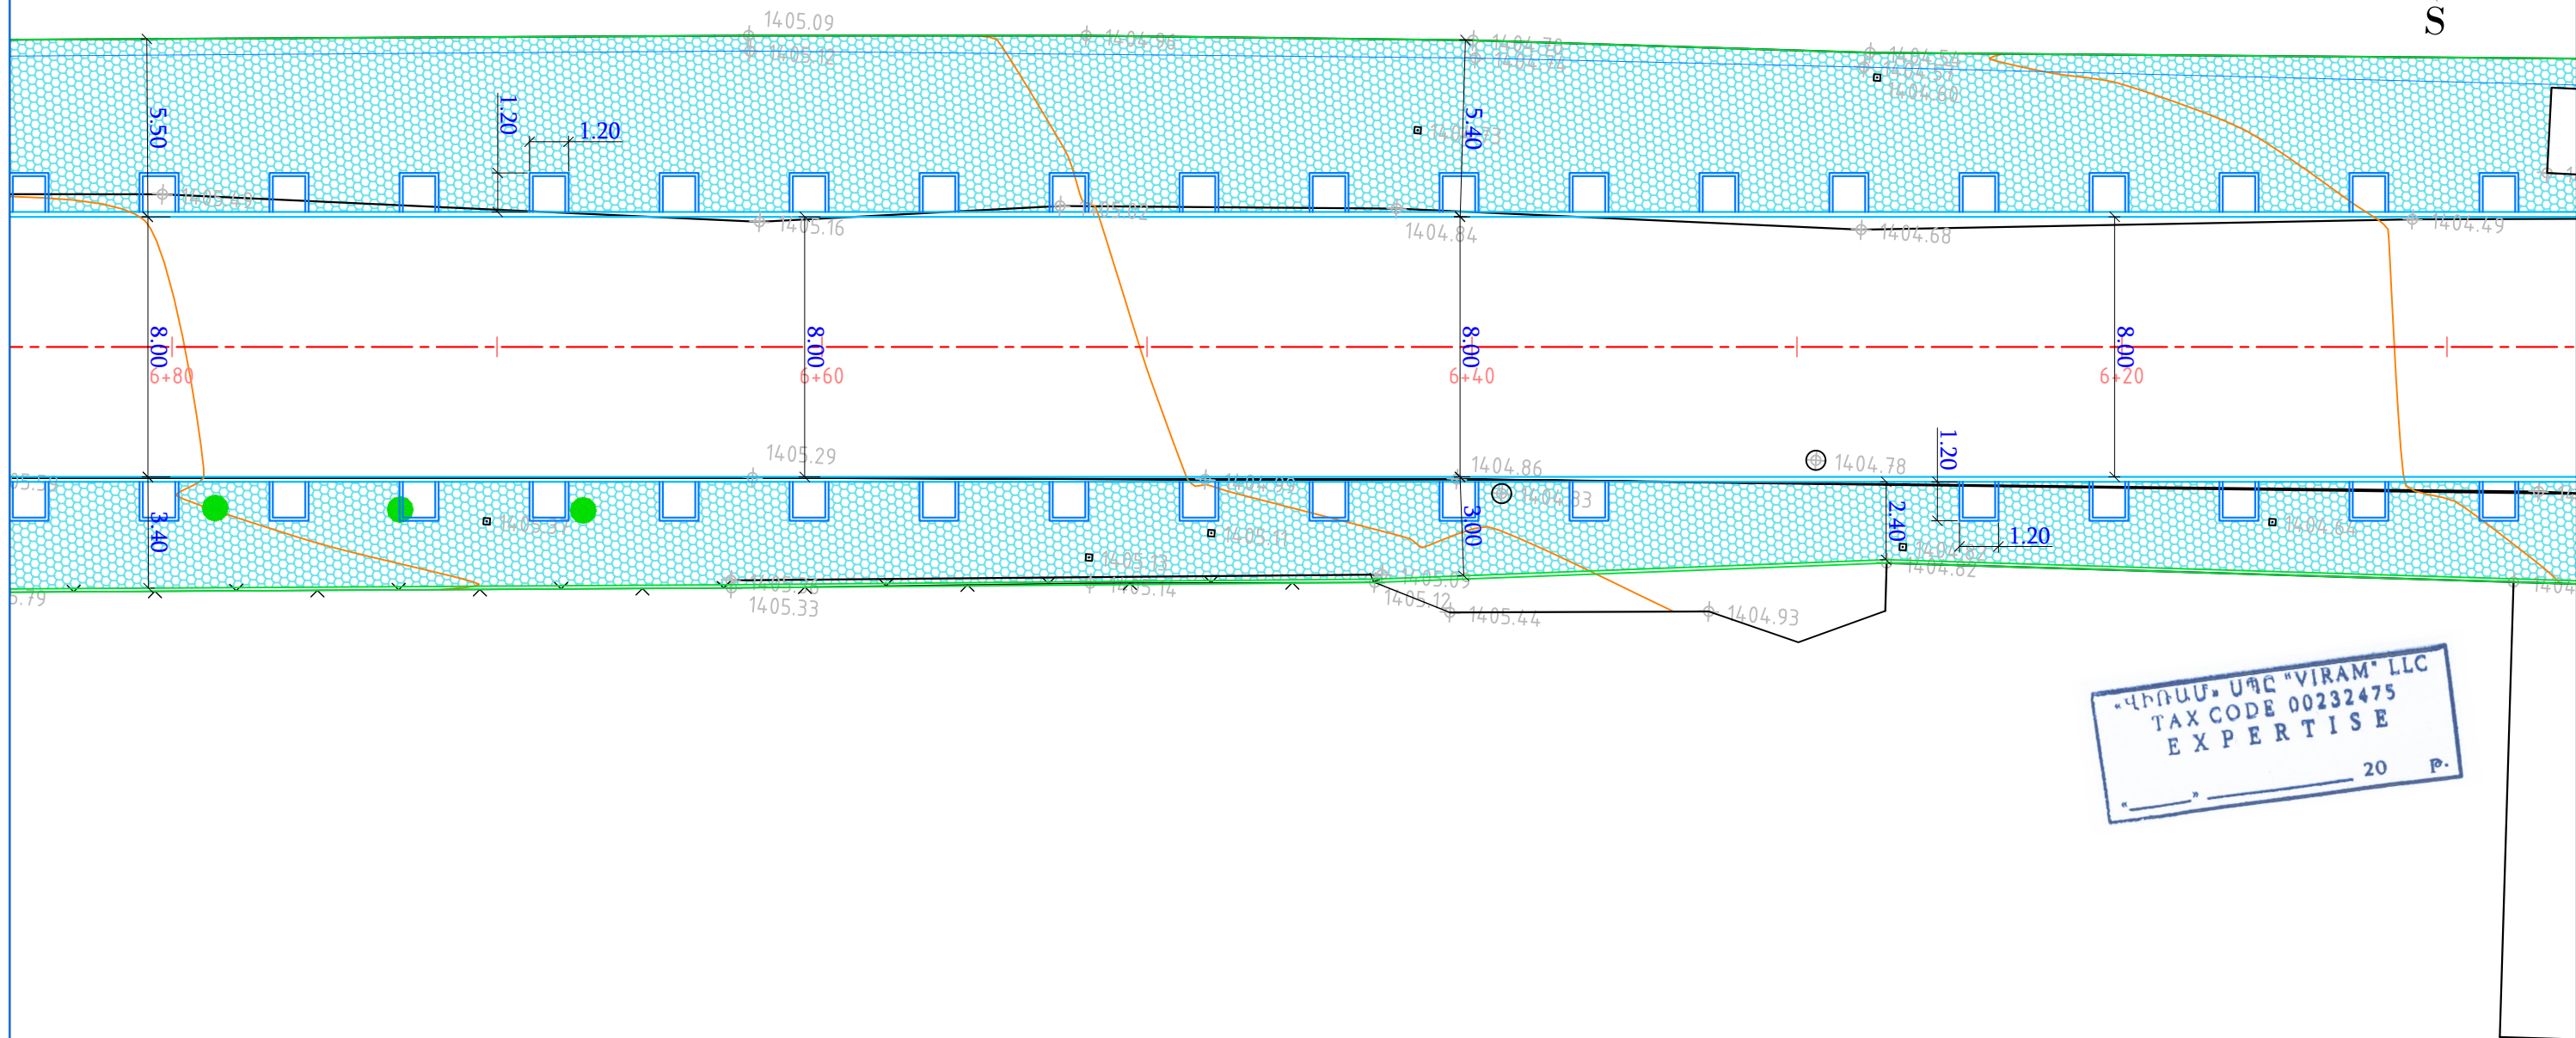



ՊԱՅՄԱՆԱԿԱՆ ՆՇԱՆՆԵՐ				Պաշտոն	Անուն.Ազգանուն	Ստոր.	Ամիս Ամսաթիվ	Ստեփանավան քաղաքի Մեղապարտ, Ռուսթավելի,Սուրբ Նշան փողոցների հիմնանորոգման և Գ.Նժդեհ փողոցի մայրերի մասնակի նորոգման նախագիծ	
744.09 719.81 744.09 719.81 744.09 719.81 744.09 719.81 Սև հորիզոնականեր 744.09 719.81 Սև նիշեր 744.09 719.81 Ցանկապատ 744.09 719.81 Մուտքեր	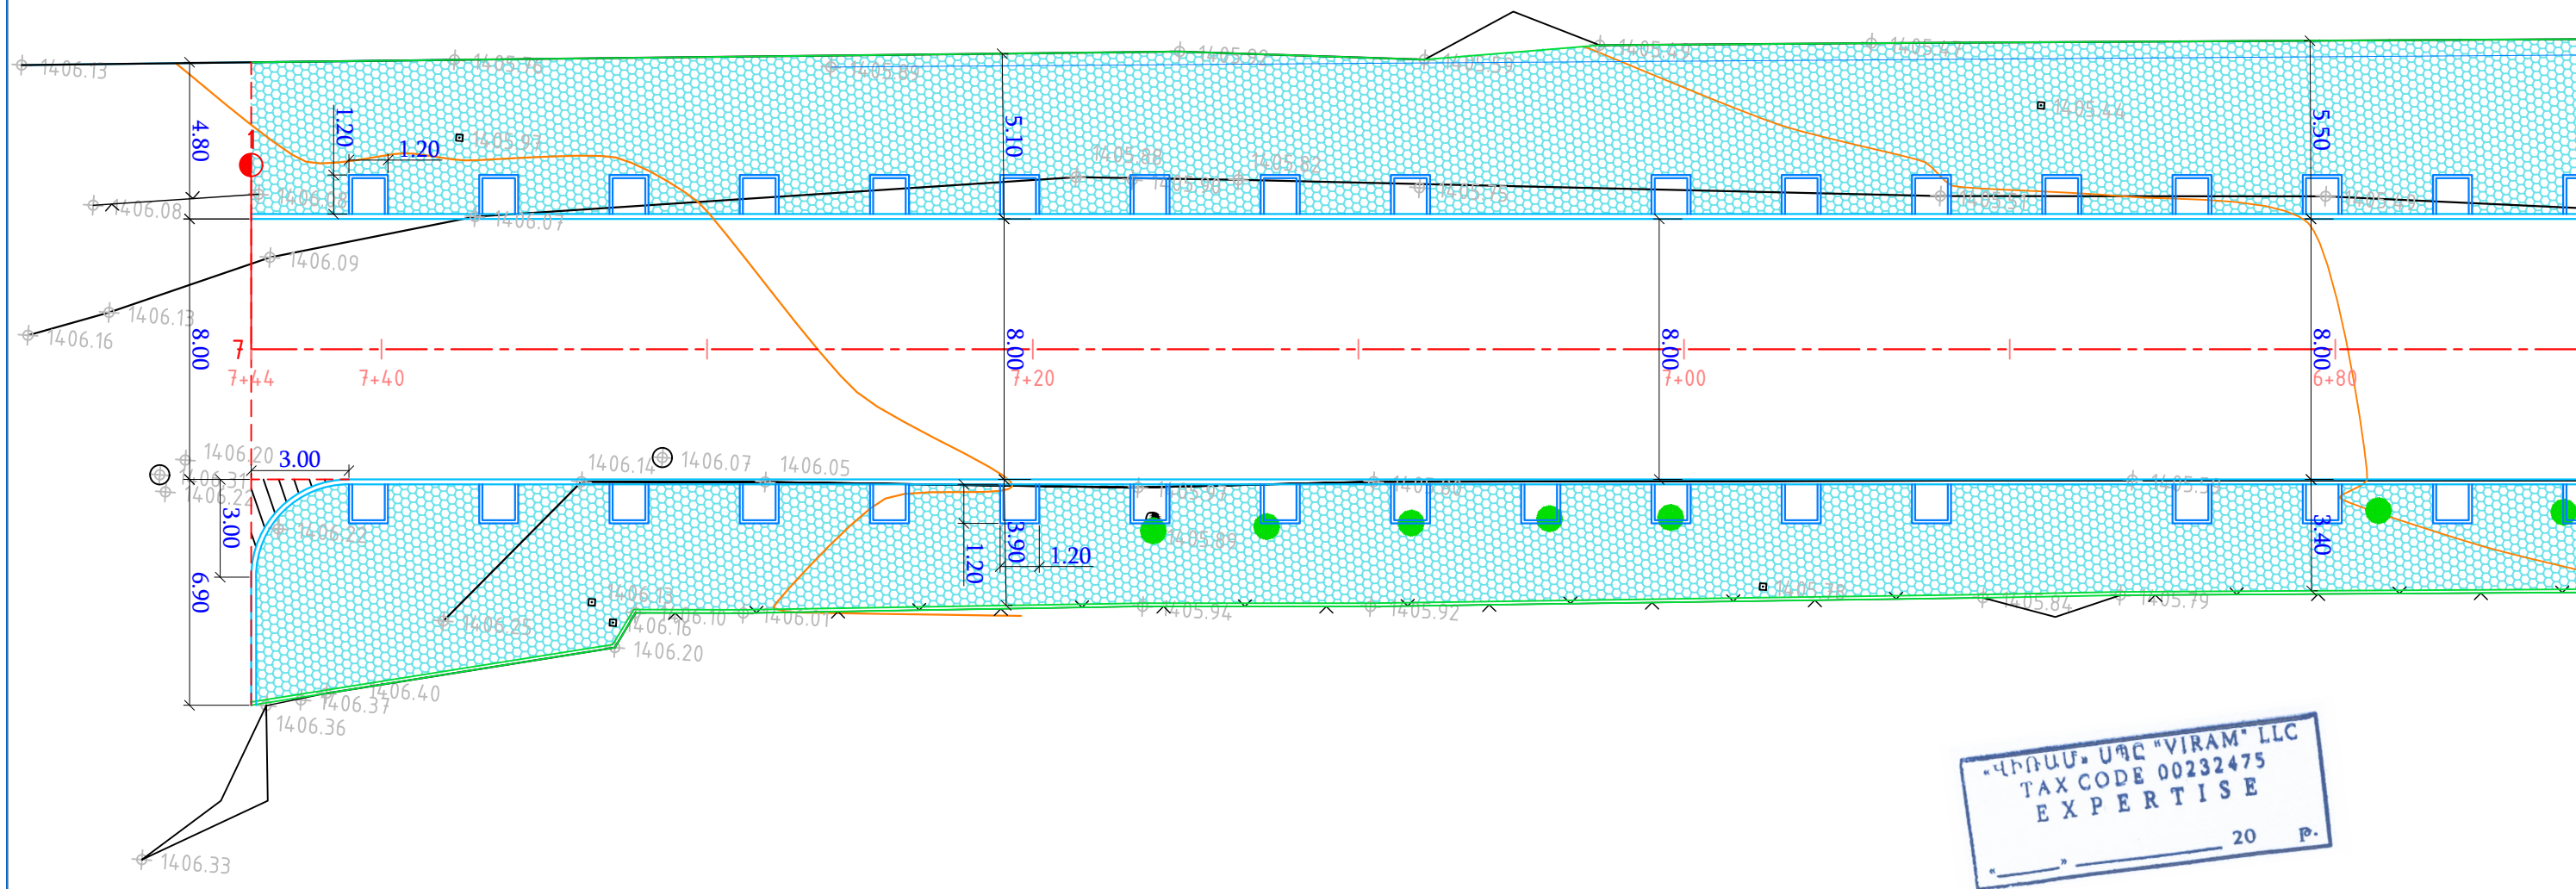



ՊԱՅՄԱՆԱԳԱՆ ՆՇԱՆՆԵՐ				Պաշտոն	Անուն.Ազգանուն	Ստոր.	Ամիս ամսաթիվ	Ստեփանավան քաղաքի Մեղապարտ, Ռուսթավելի,Սուրբ Նշան փողոցների հիմնանորոգման և Գ.Նժդեհ փողոցի մայրերի մասնակի նորոգման նախագիծ		
744.09 719.81 744.09 720.07 709.77 744.09 719.81 744.09 719.81 </										

Մ 1:1000 հորիզոնական
Մ 1:200 ուղղահայաց

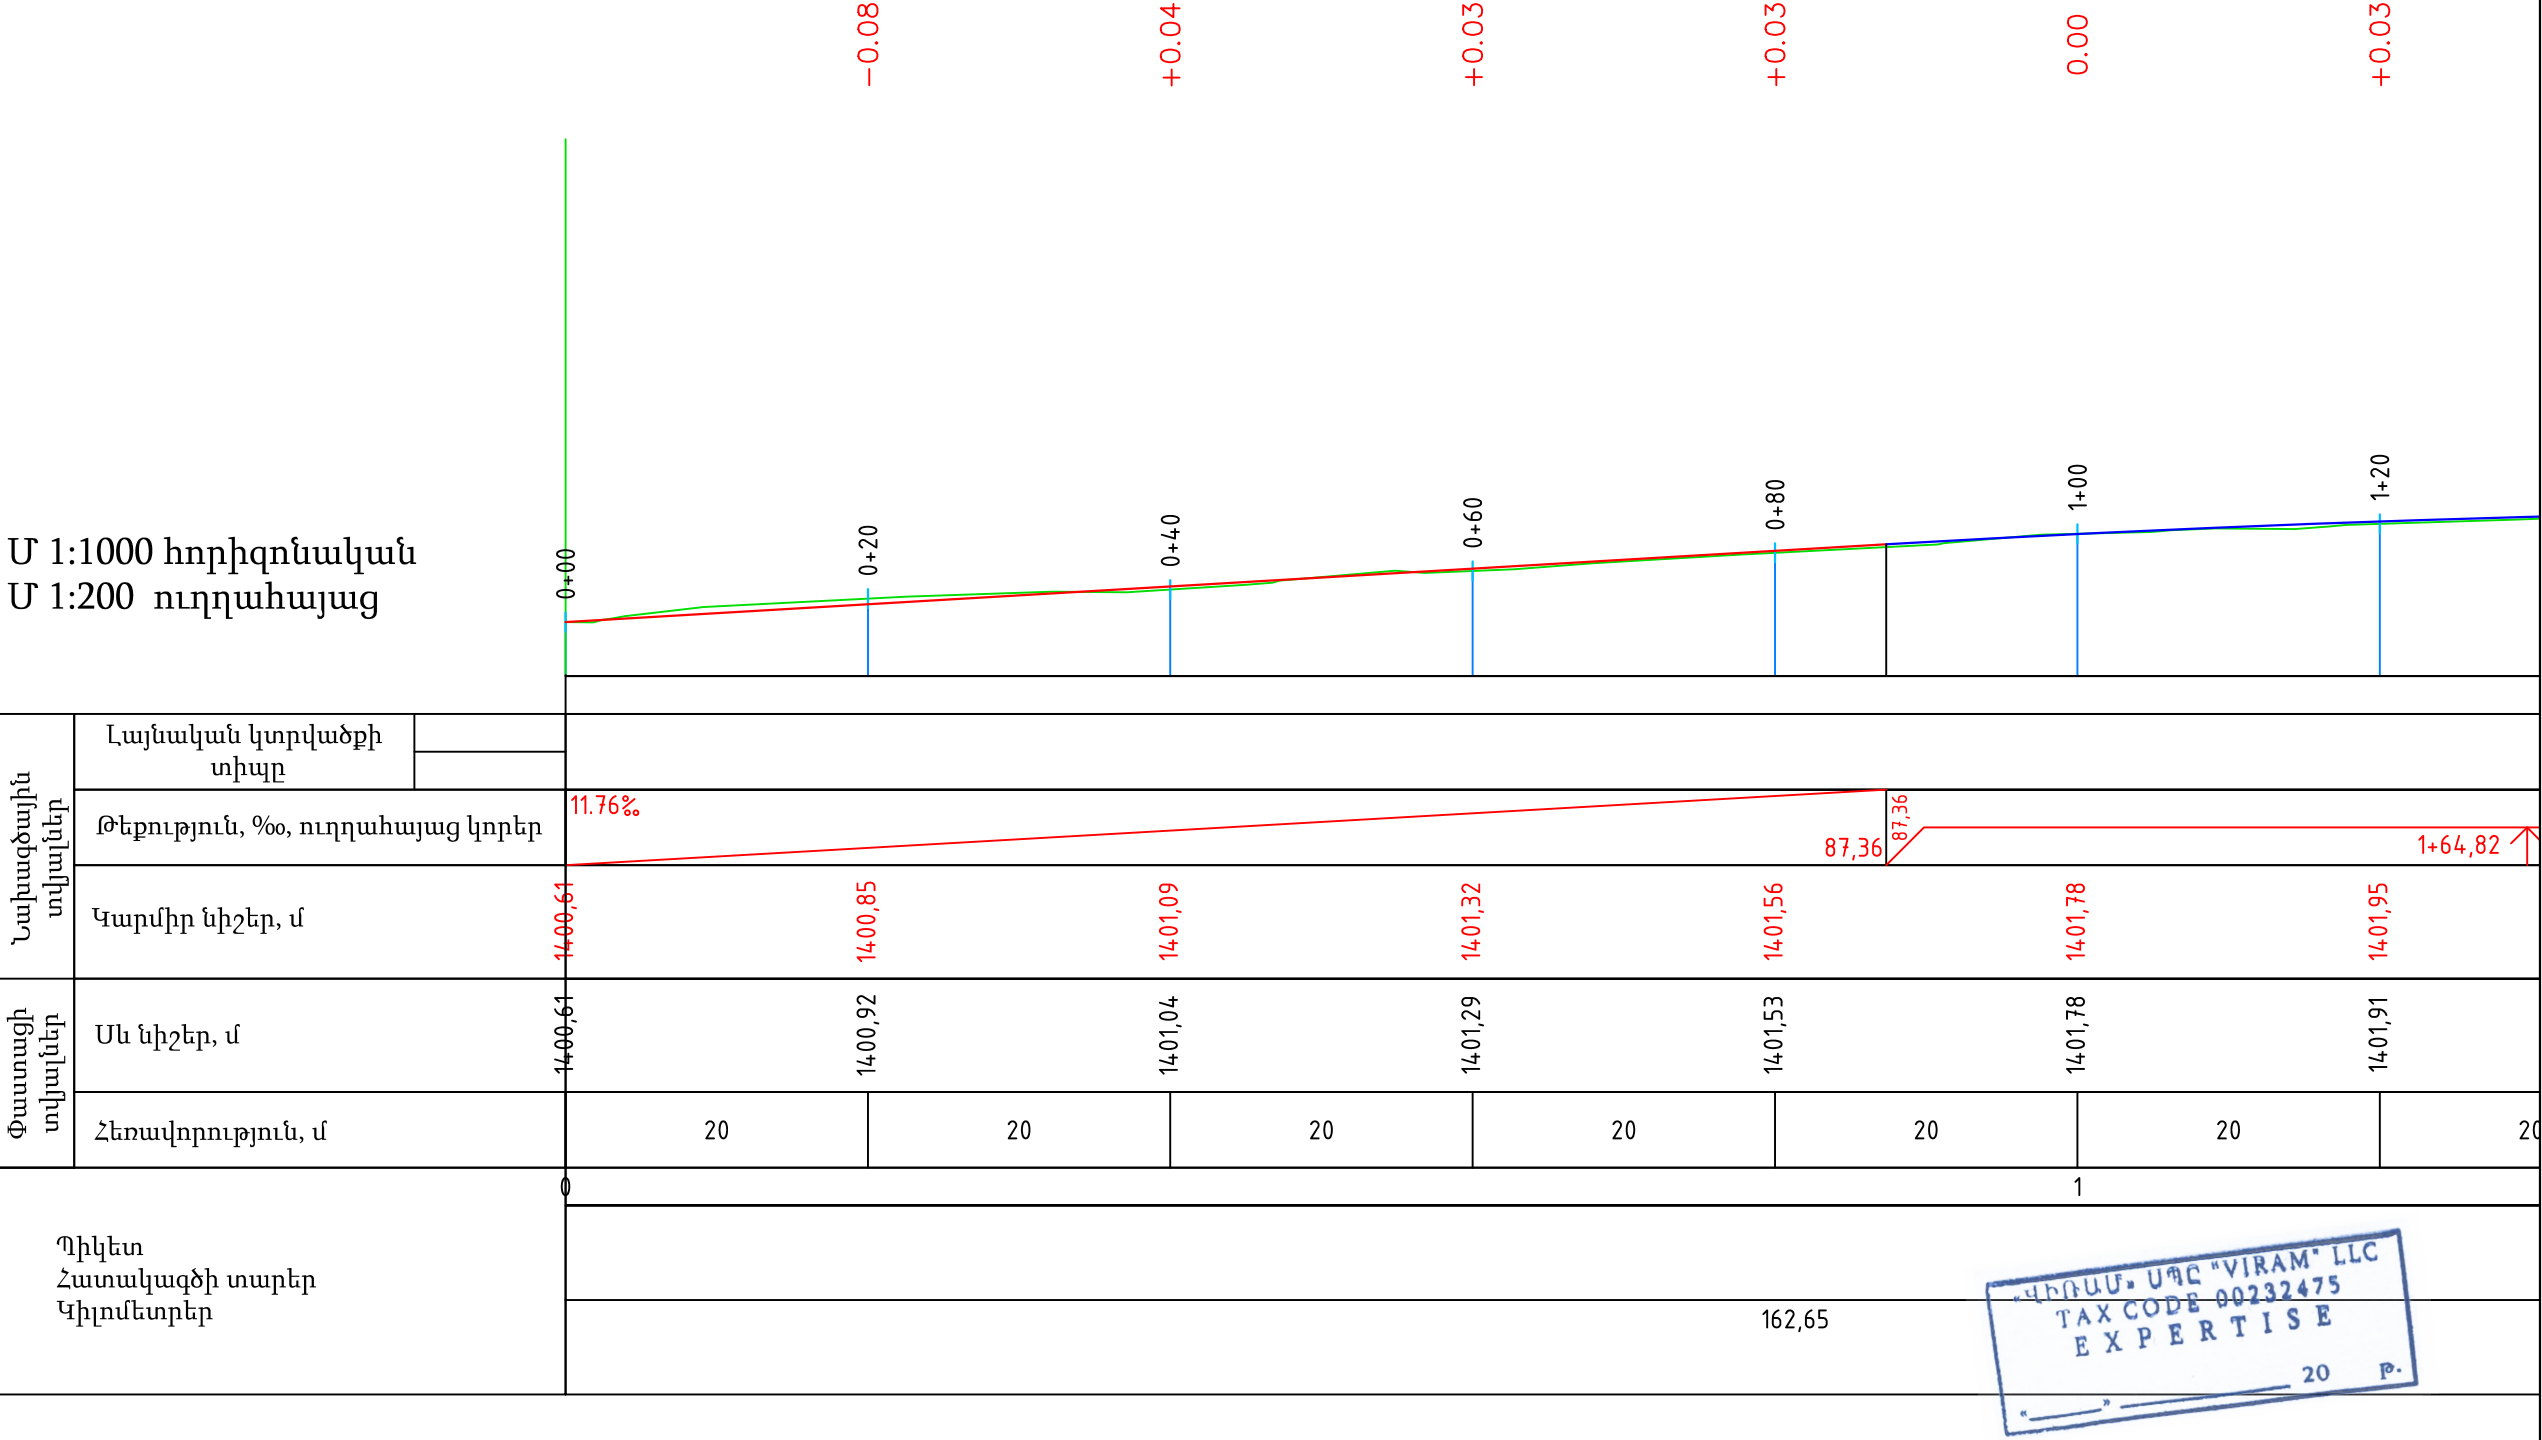


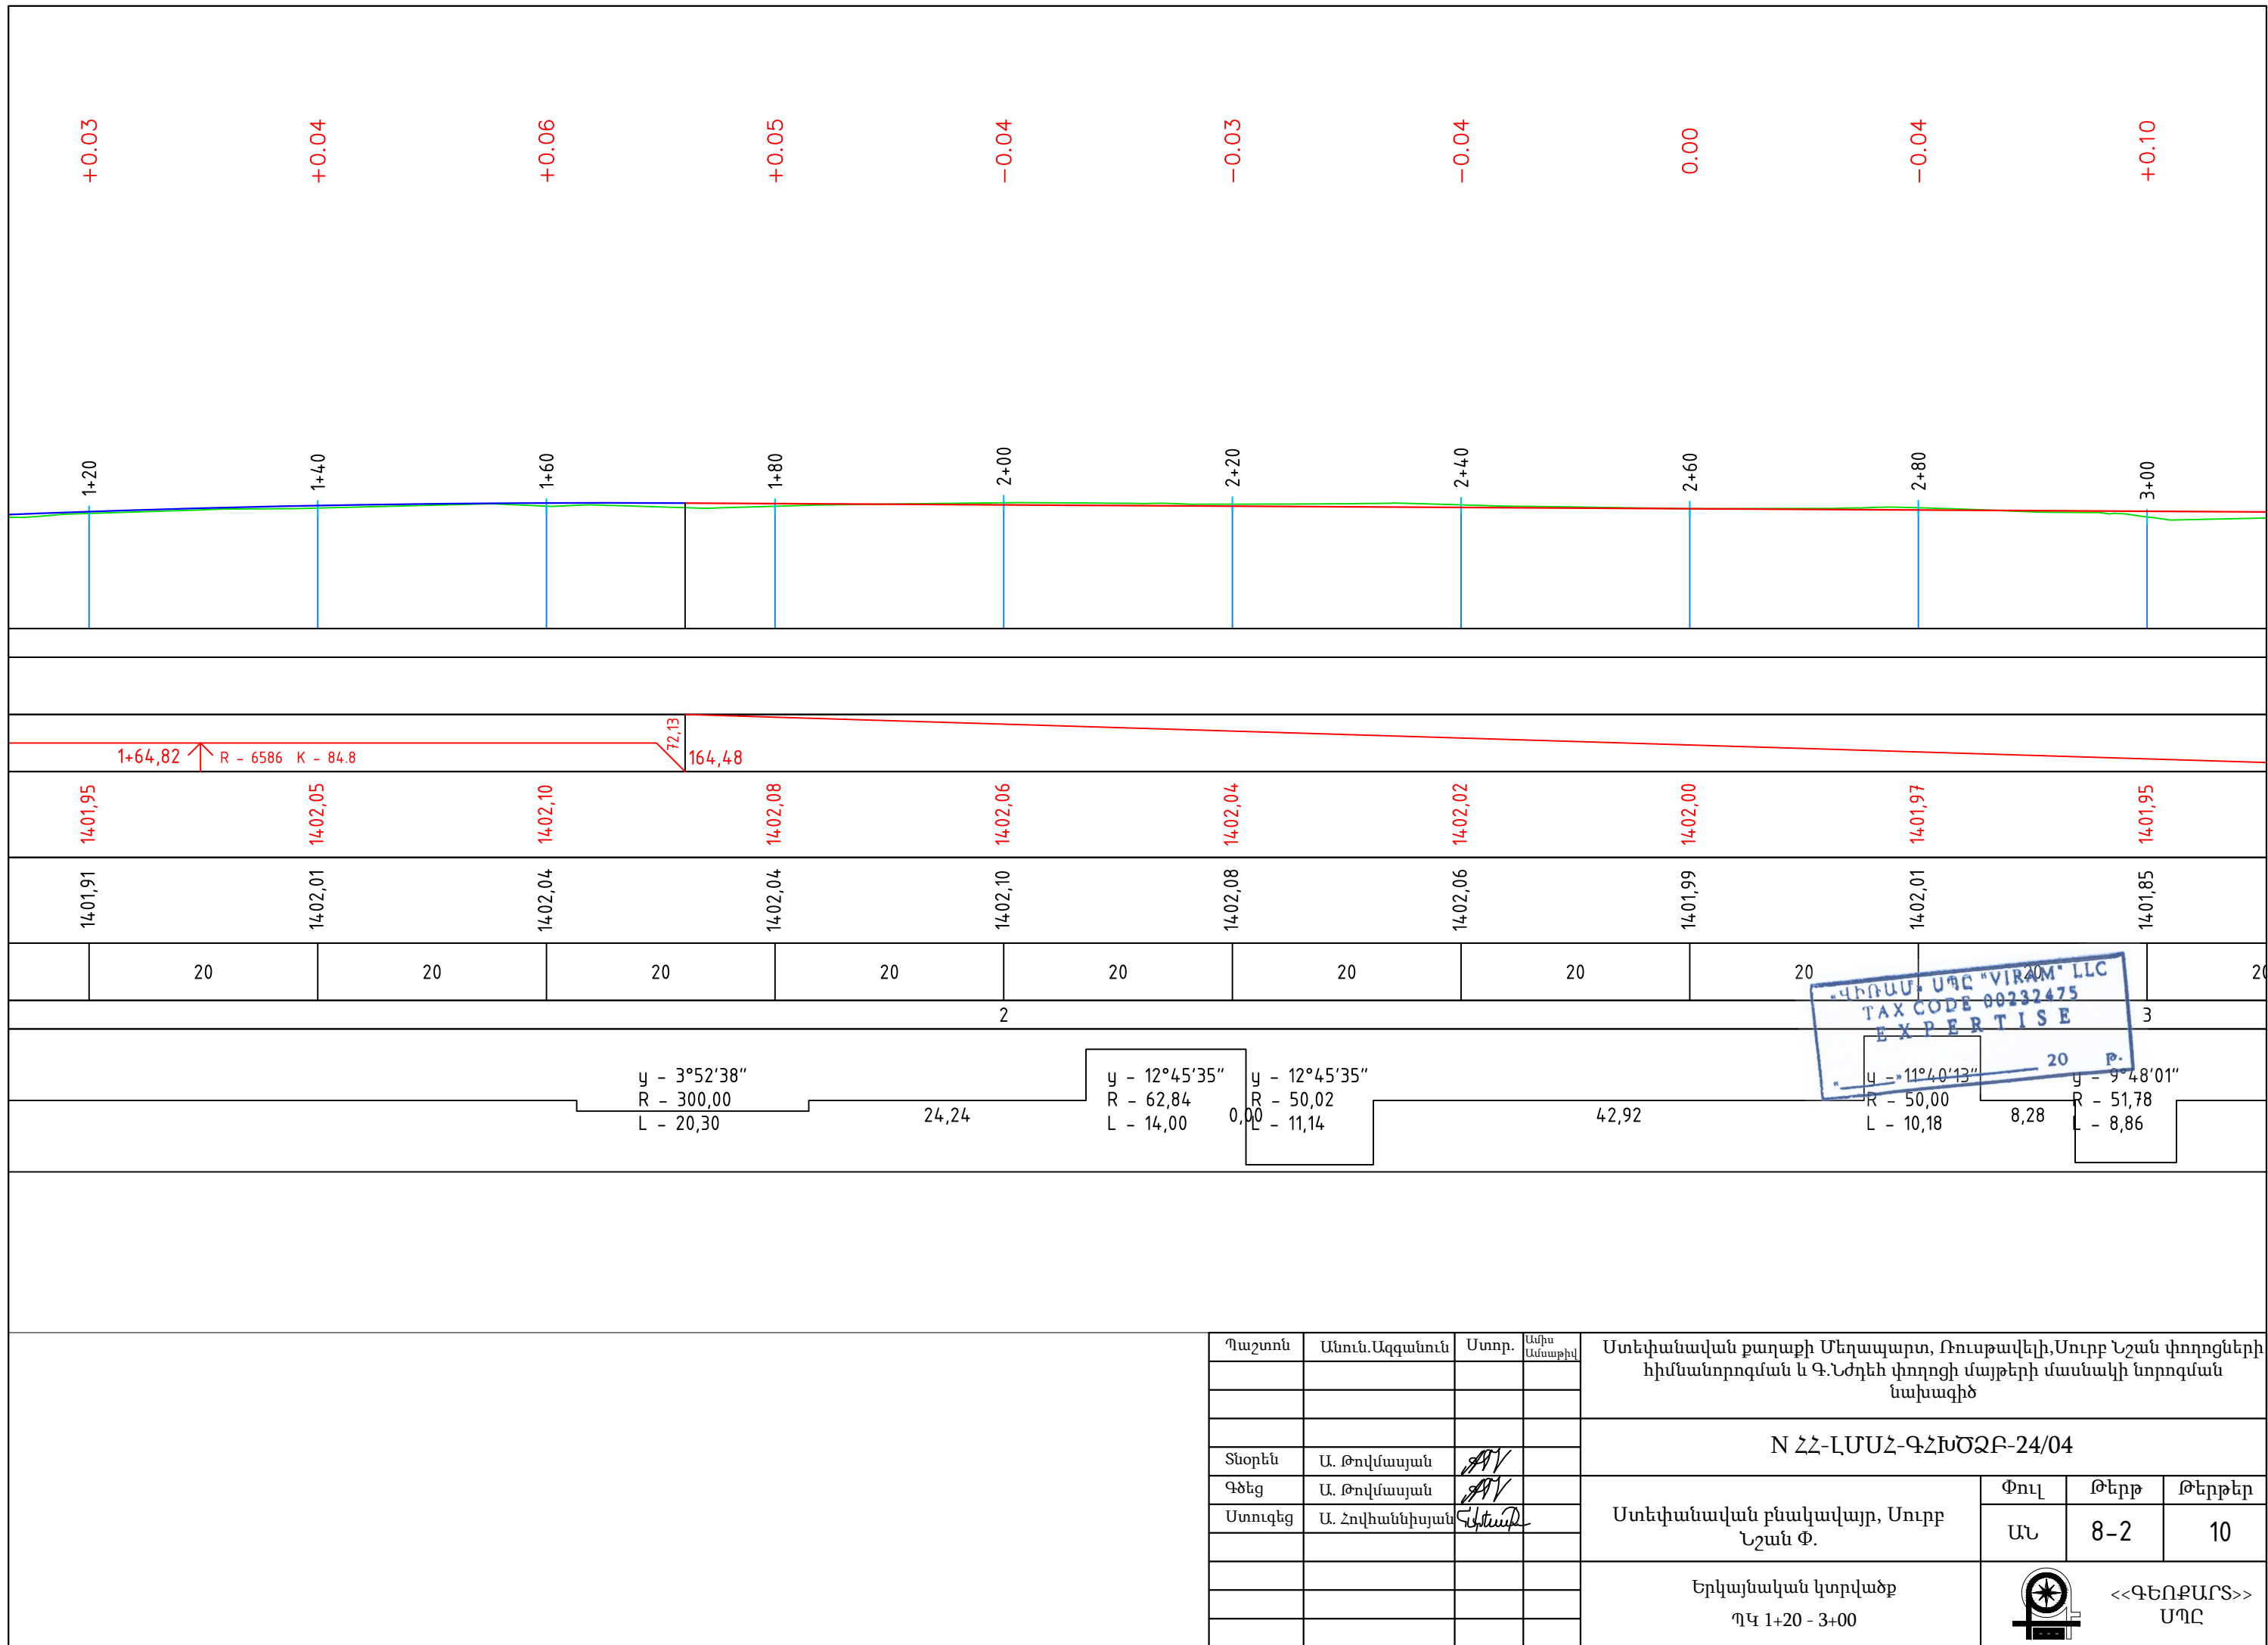


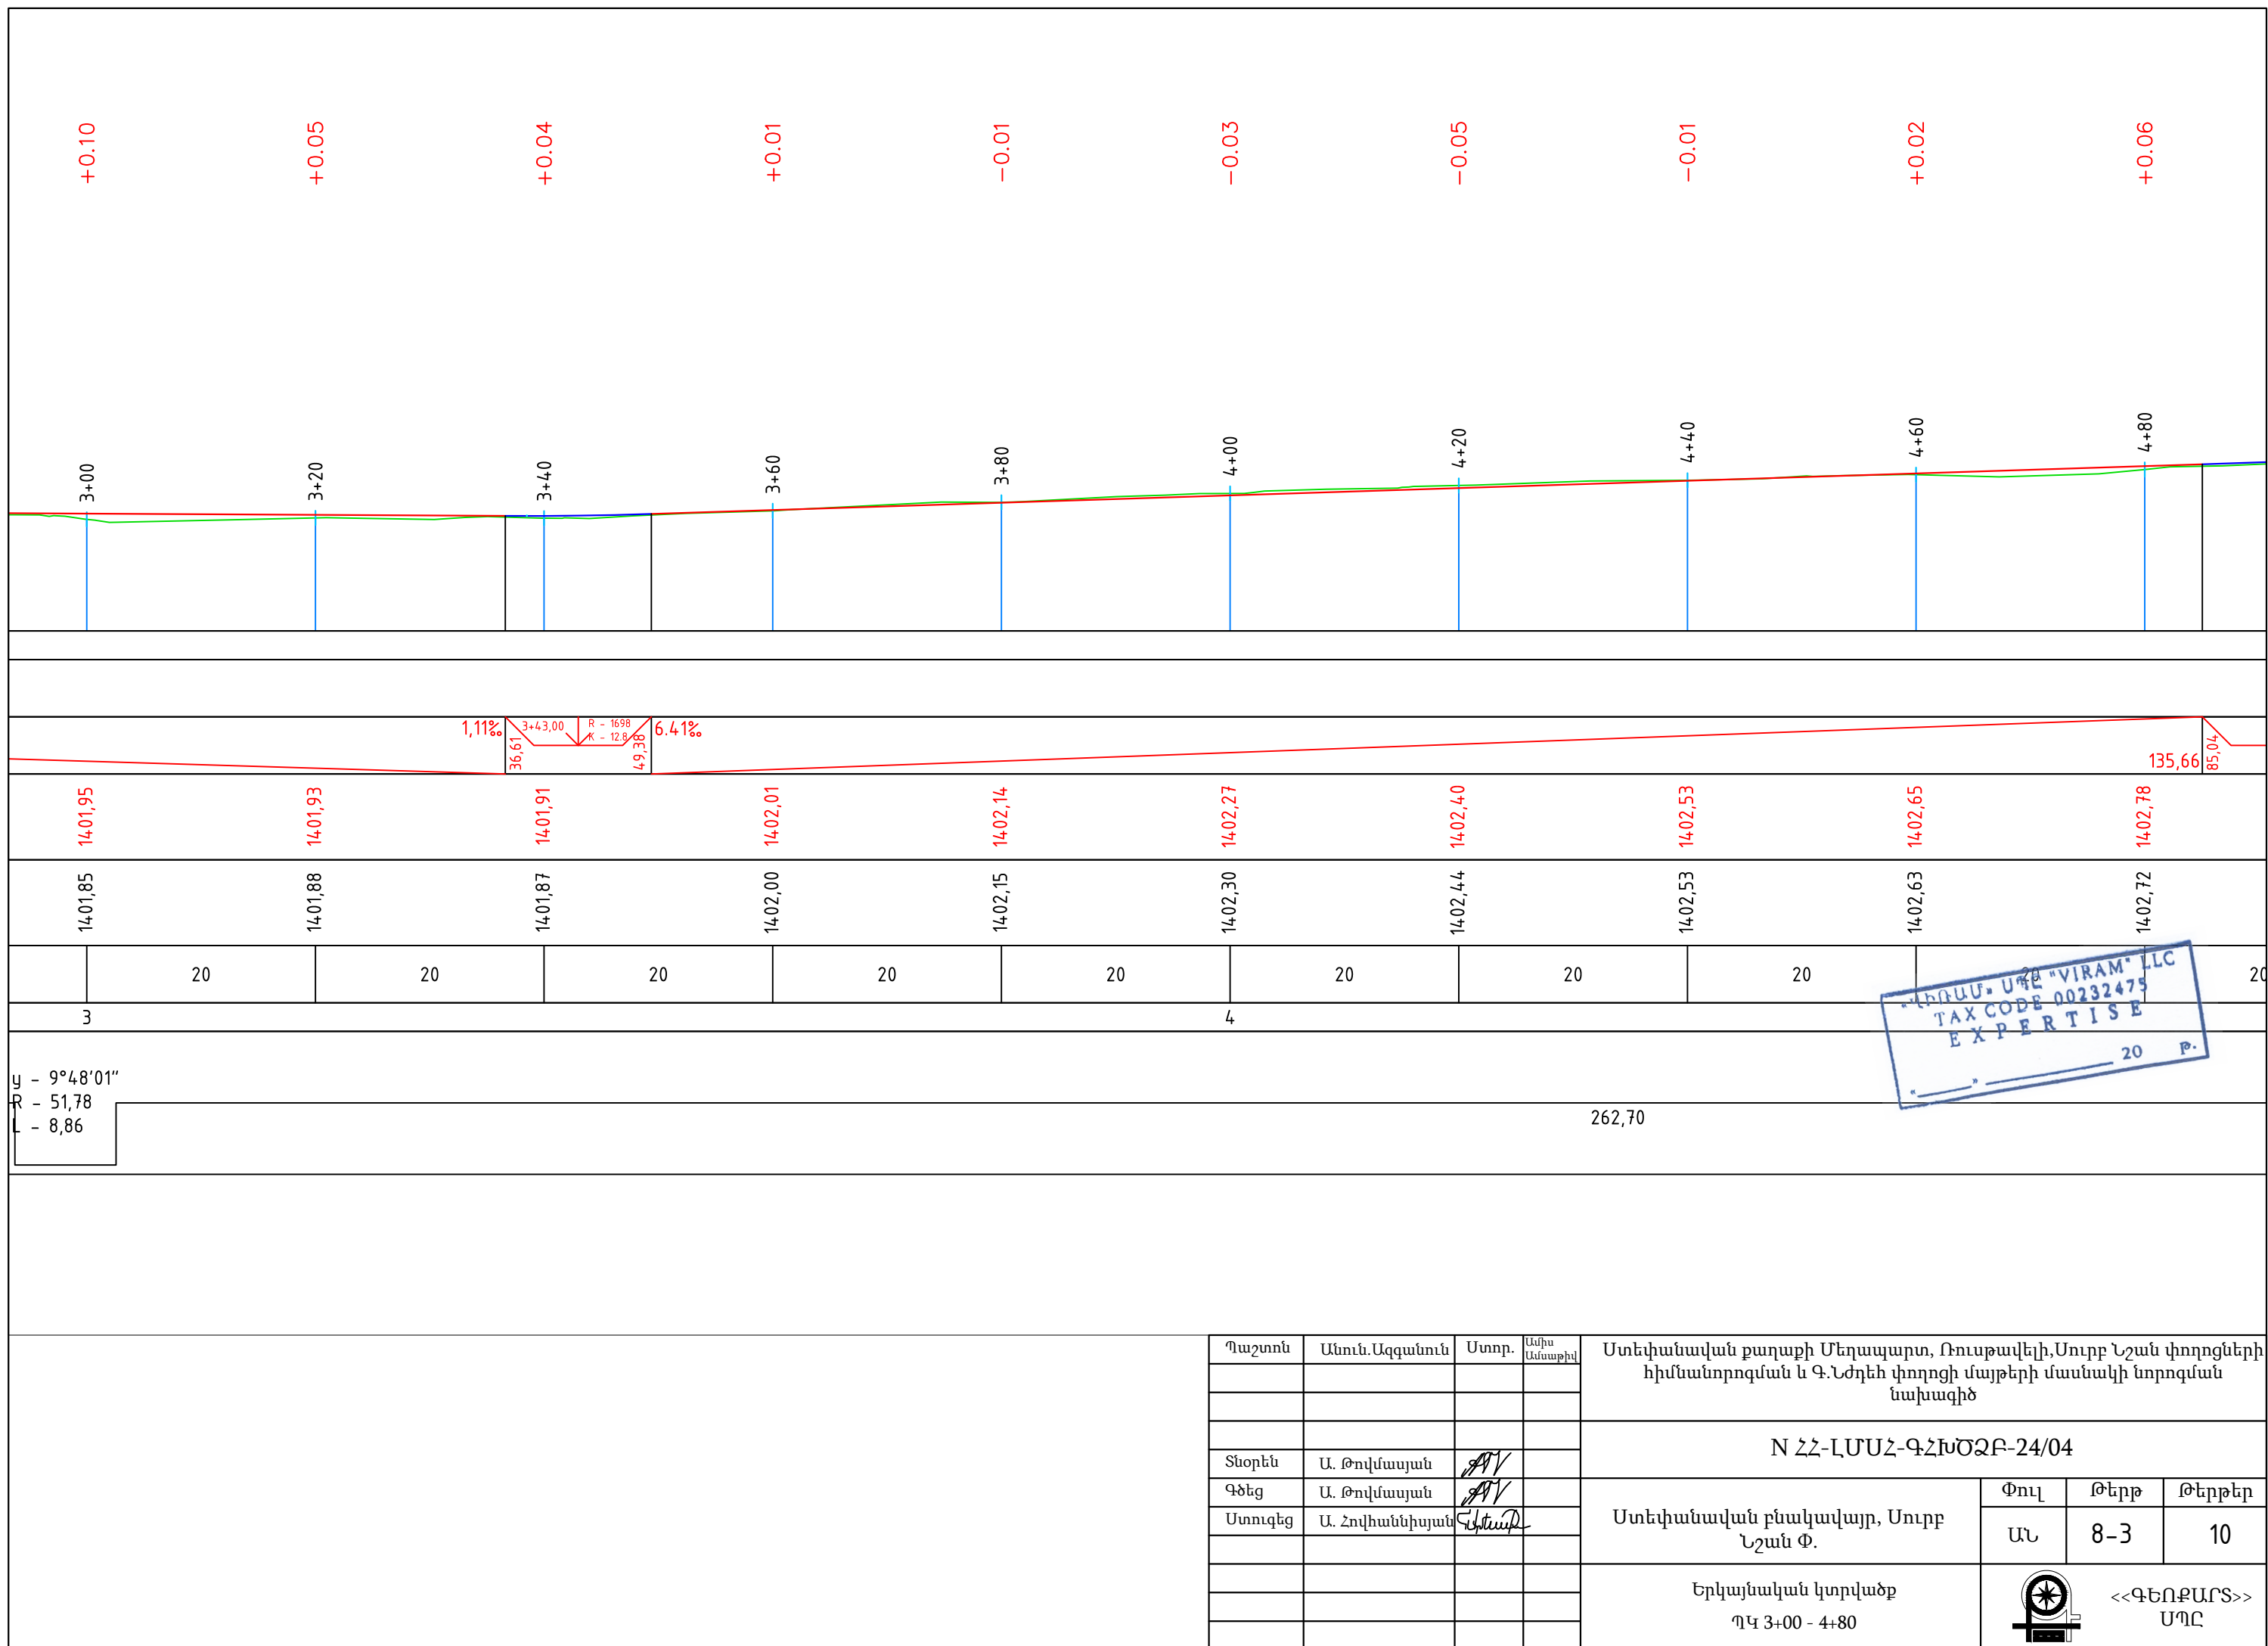

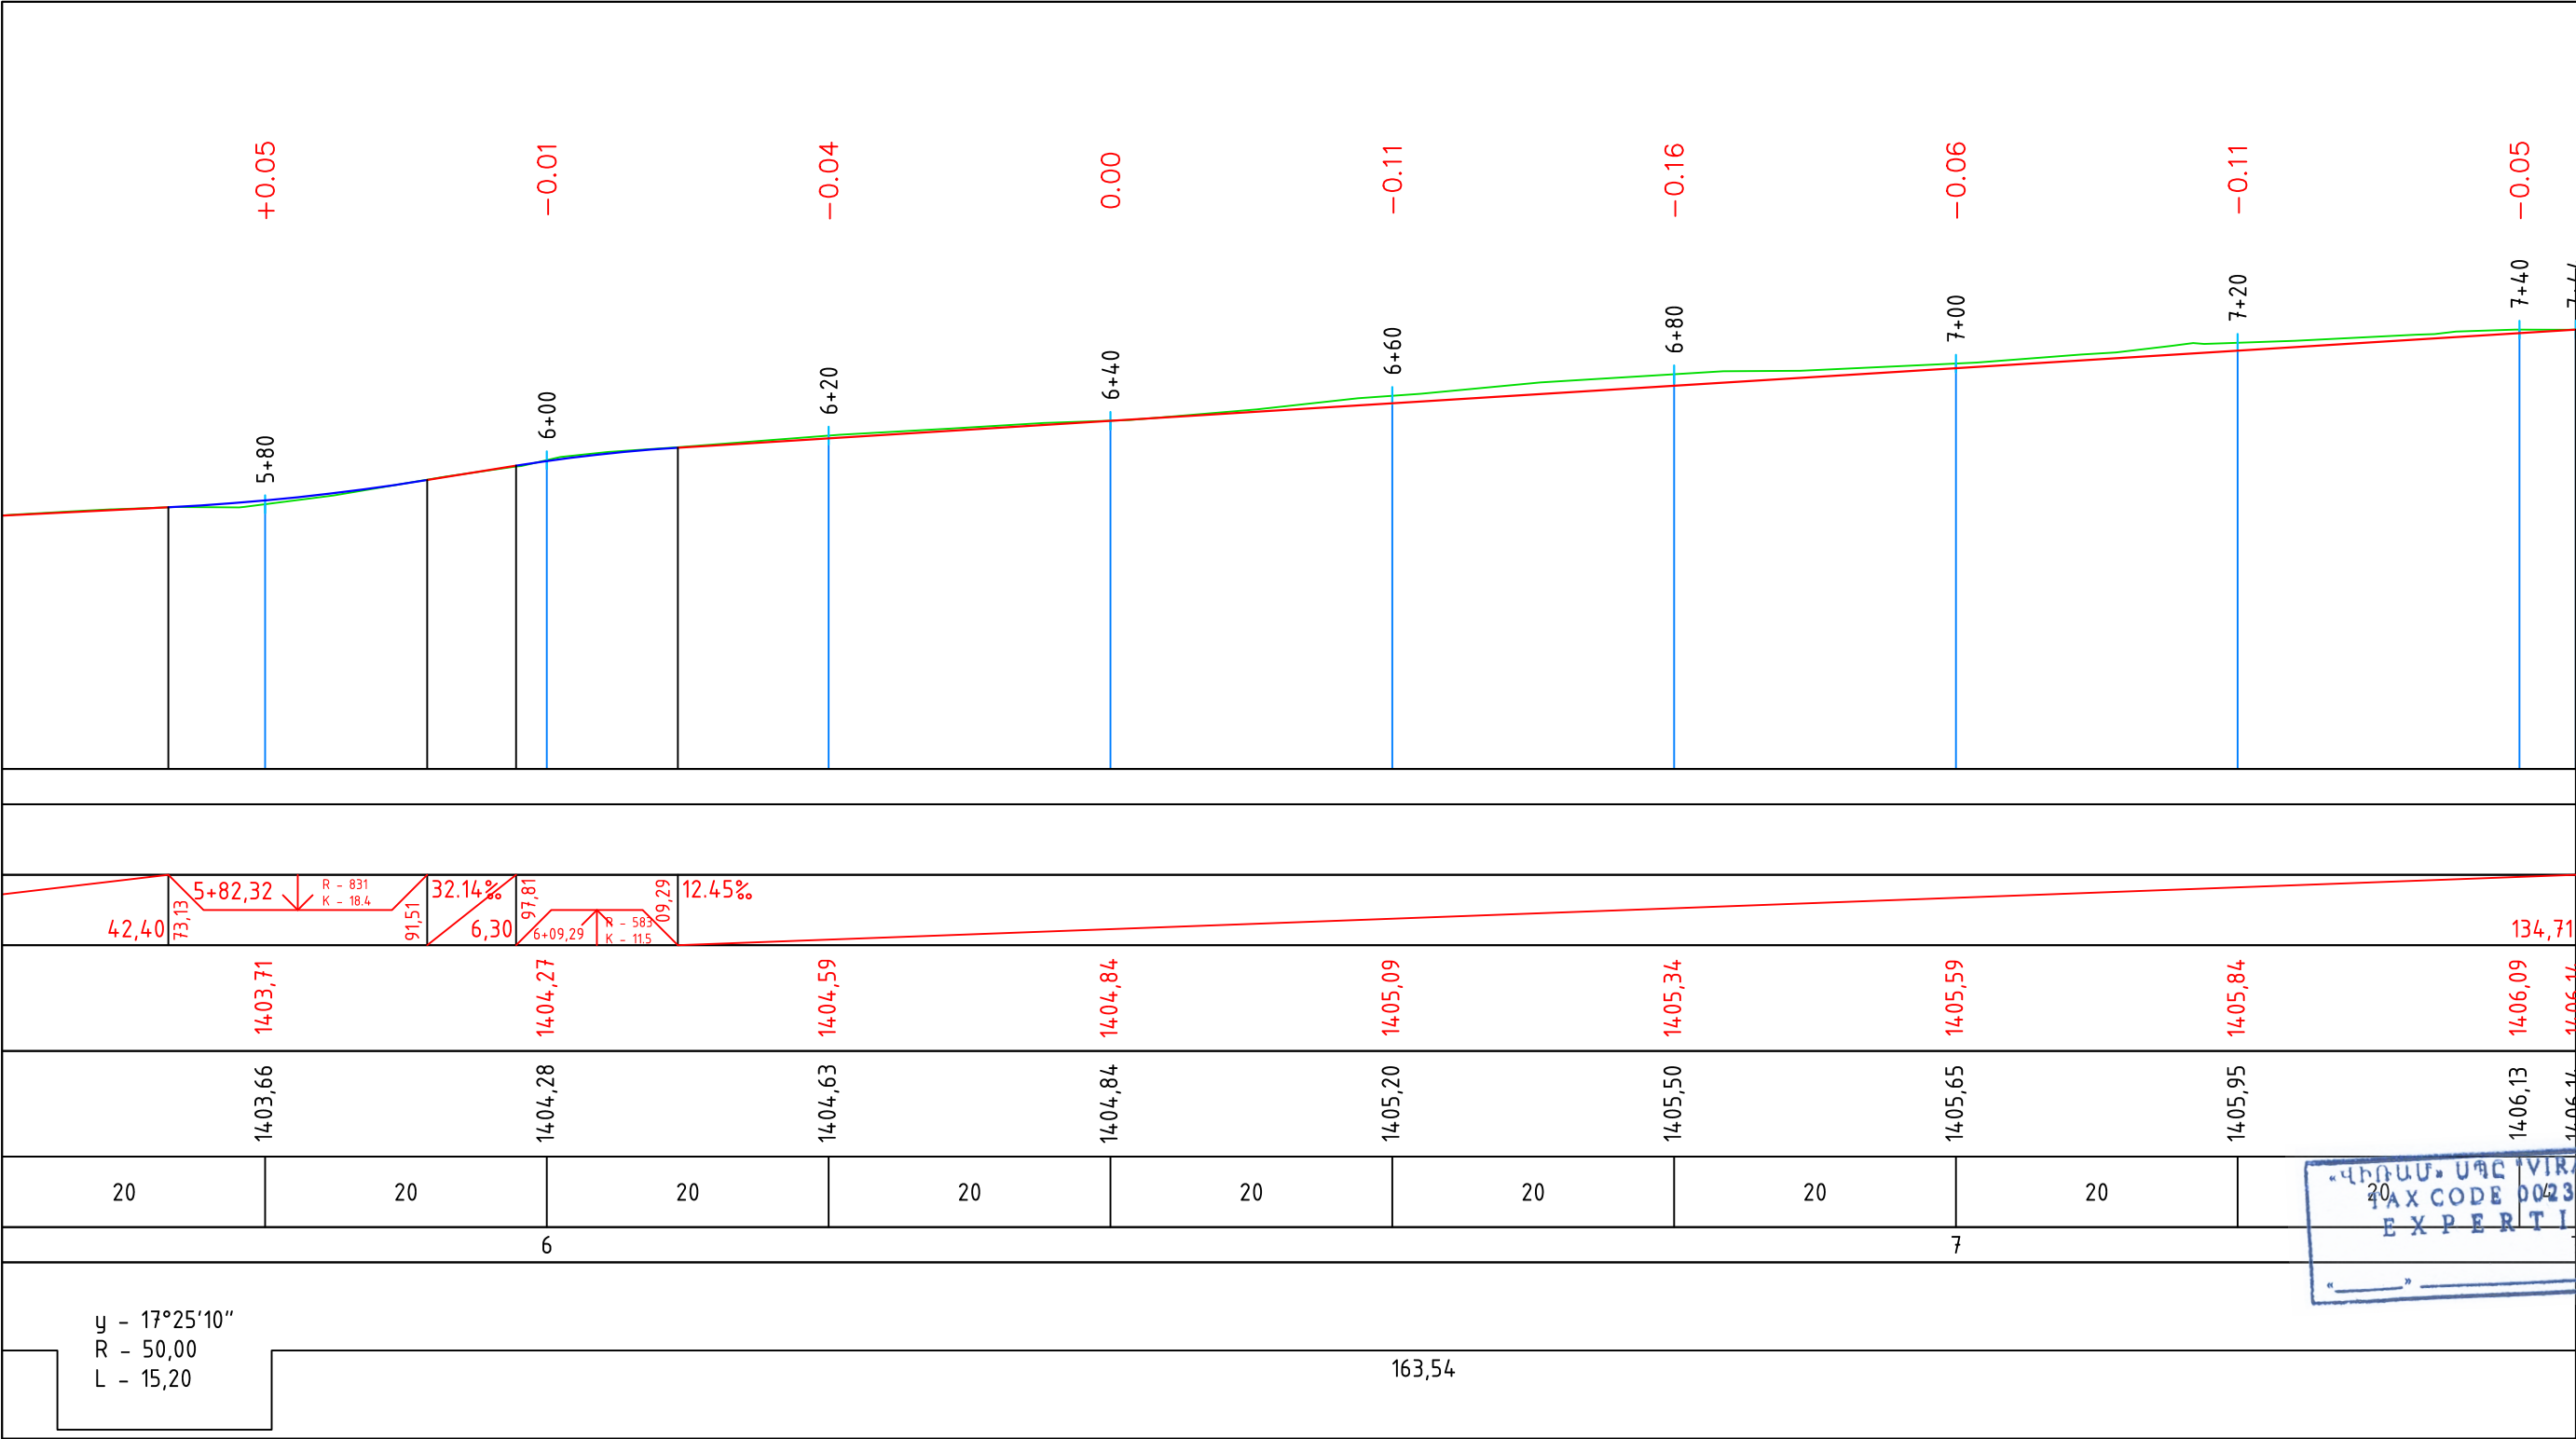


«ՎԻՐԱՄ» ՍՊԸ VIRAM LLC
TAX CODE 00232475
EXPERTISE
«___» _____ 20 թ.

y - 17°25'10" R - 50,00 L - 15,20	Պաշտոն	Անուն.Ազգանուն	Ստոր.	Ամիս Ամսաթիվ	Ստեփանավան քաղաքի Մեղապարտ, Ռուսթավելի,Սուրբ Նշան փողոցների հիմնանորոգման և Գ.Նժդեհ փողոցի մայրերի մասնակի նորոգման նախագիծ			
	Տնօրեն	Ա. Թովմասյան	<i>AV</i>		N ՀՀ-ԼՄՍՀ-ԳՀԽԾՁԲ-24/04			
	Գծեց	Ա. Թովմասյան	<i>AV</i>		Ստեփանավան բնակավայր, Սուրբ Նշան Փ.	Փուլ	Թերթ	Թերթեր
	Ստուգեց	Ա. Հովհաննիսյան	<i>Ա.Հովհաննիսյան</i>			ԱՆ	8-5	10
					Երկայնական կտրվածք ՊԿ 6+60 - 7+44	 <<ԳԵՈՔԱՐՏ>> ՍՊԸ		

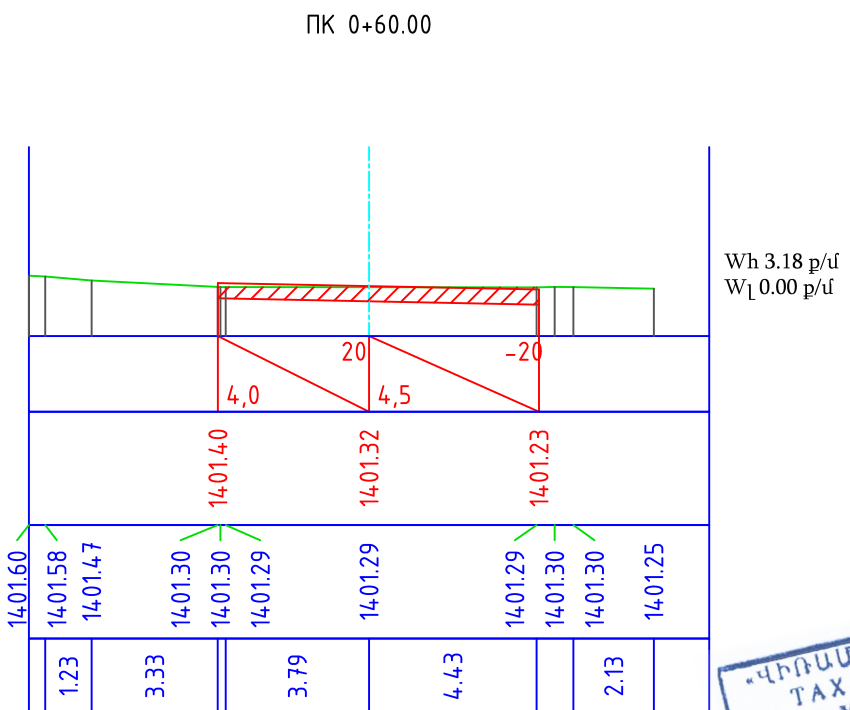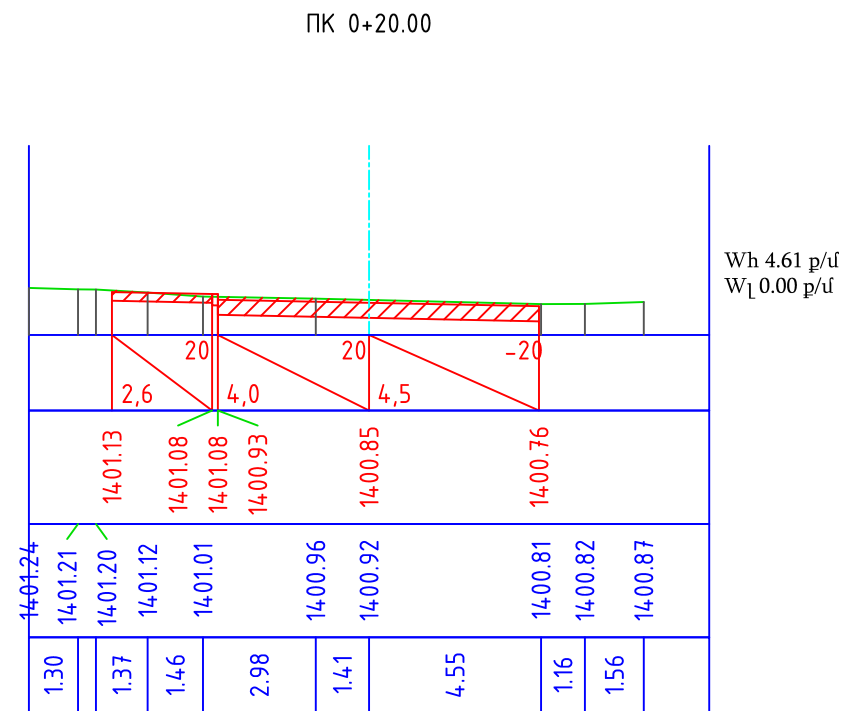


Պաշտոն	Անուն.Ազգանուն	Ստոր.	Ամիս Ամսաթիվ	Ստեփանավան քաղաքի Մեղապարտ, Ռուսթավելի, Սուրբ Նշան փողոցների հիմնանորոգման և Գ.Նժդեհ փողոցի մայրերի մասանկի նորոգման նախագիծ			
Տնօրեն	Ա. Թովմասյան	<i>ATV</i>		N ՀՀ-ԼՄՍՀ-ԳՀԽԾԶԲ-24/04			
Գծեց	Ա. Թովմասյան	<i>ATV</i>					
Ստուգեց	Ա. Հովհաննիսյան	<i>Հովհան</i>		Ստեփանավան բնակավայր, Սուրբ Նշան Փ.	Փուլ	Թերթ	Թերթեր
					ԱՆ	10-1	10
				Լայնական կտրվածք ՊԿ 0+00 - 0+60	 <<ԳԵՈՔԱՐՏ>> ՄՊԸ		





ПК 1+00.00

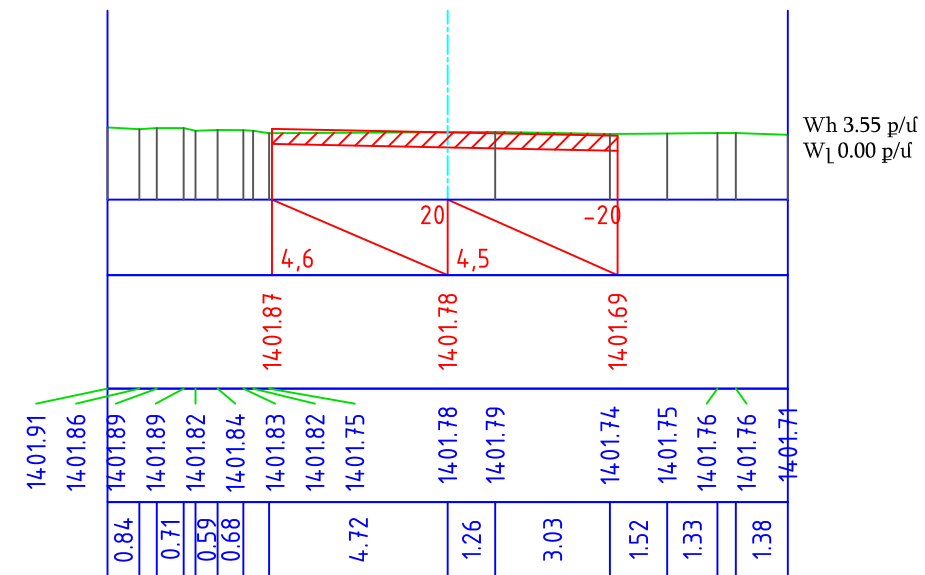





ПК 1+40.00

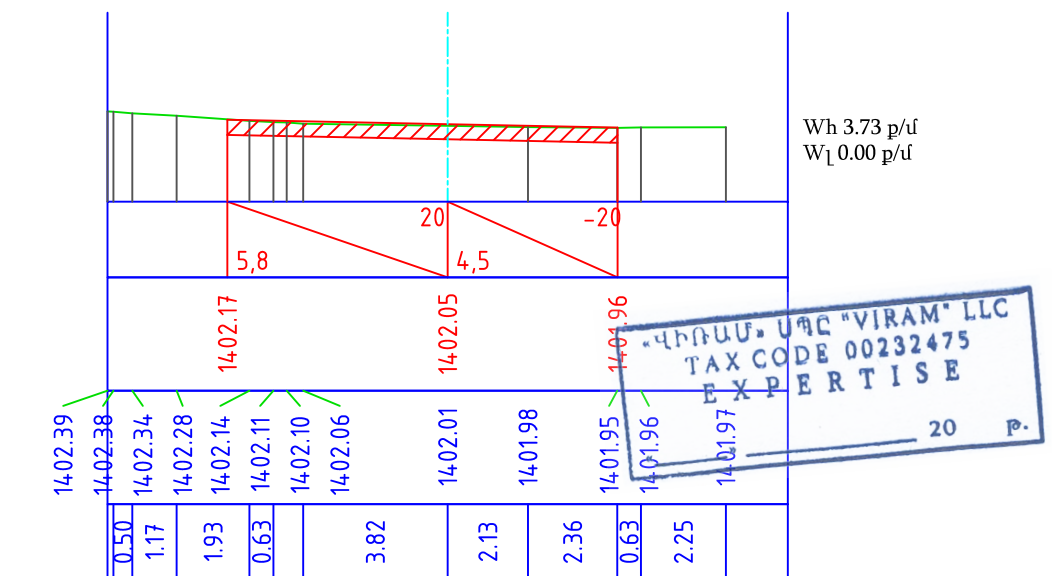






Պաշտոն	Անուն.Ազգանուն	Ստոր.	Ամիս Ամսաթիվ	Ստեփանավան քաղաքի Մեղապարտ, Ռուսթավելի, Սուրբ Նշան փողոցների հիմնանորոգման և Գ.Նժդեհ փողոցի մայրերի մասանկի նորոգման նախագիծ					
Տնօրեն	Ա. Թովմասյան	<i>ATV</i>		N ՀՀ-ԼՄՍՀ-ԳՀԽԾԶԲ-24/04					
Գծեց	Ա. Թովմասյան	<i>ATV</i>		Ստեփանավան բնակավայր, Սուրբ Նշան Փ.			Փուլ	Թերթ	Թերթեր
Ստուգեց	Ա. Հովհաննիսյան	<i>Հովհան</i>					ԱՆ	10-2	10
				Լայնական կտրվածք ՊԿ 0+80 - 1+40				<<ԳԵՈՔԱՐՏ>> ՄՊԸ	

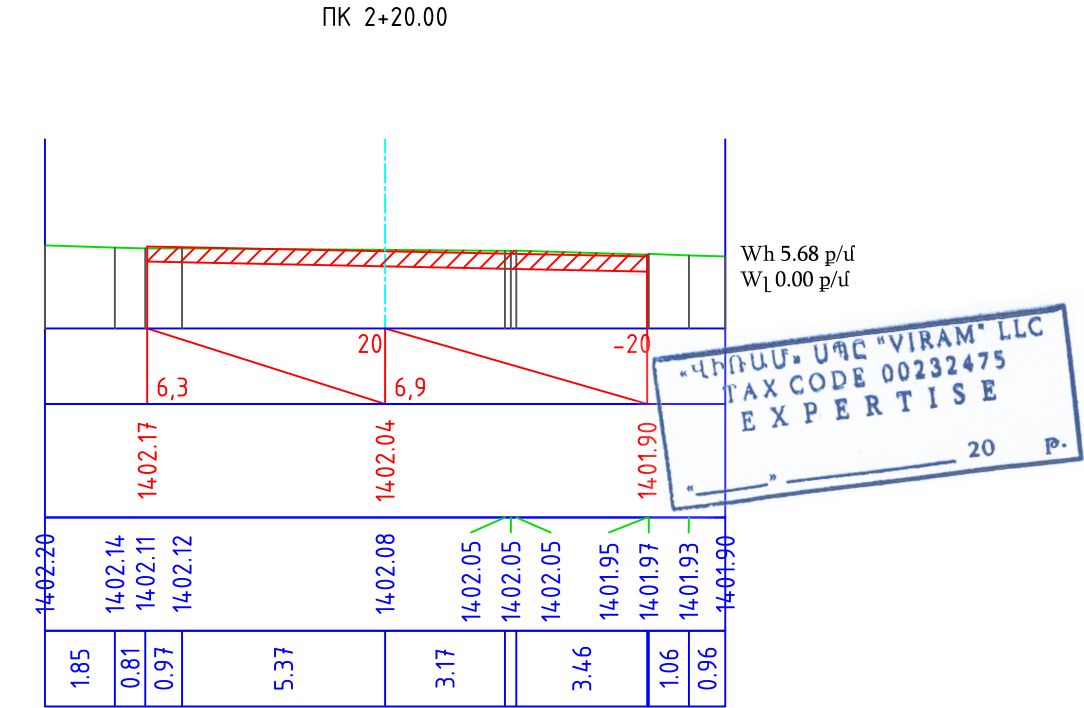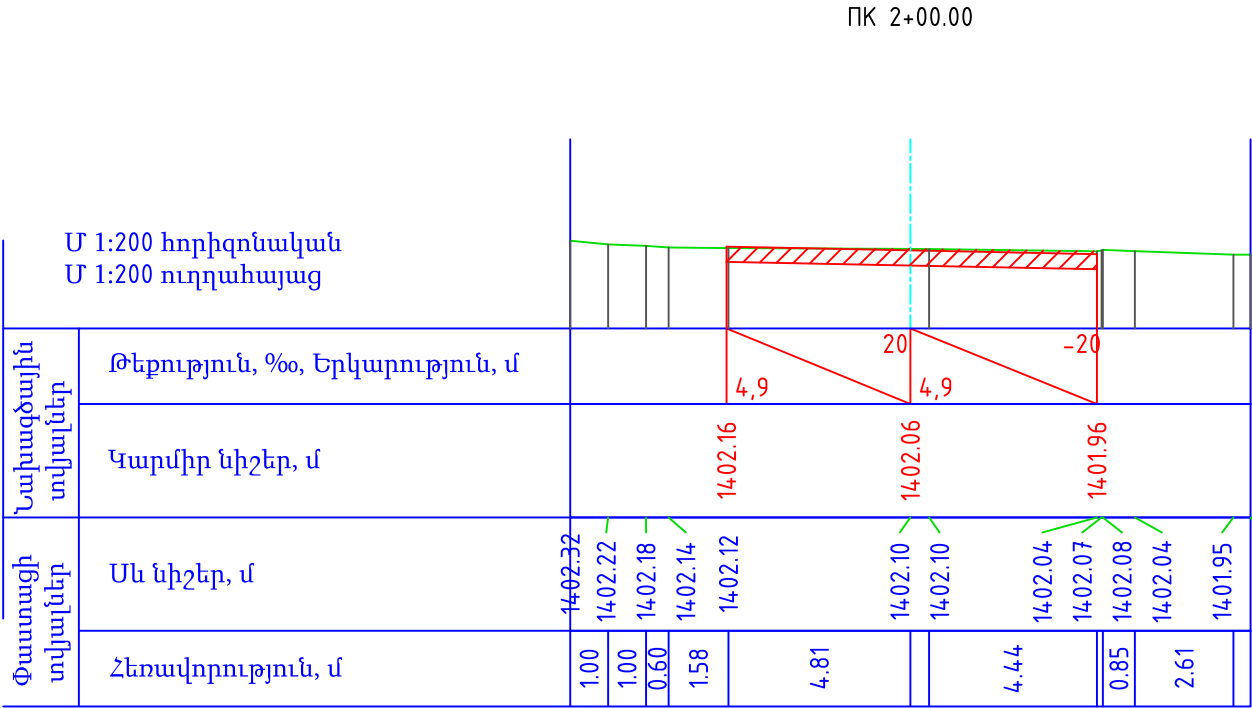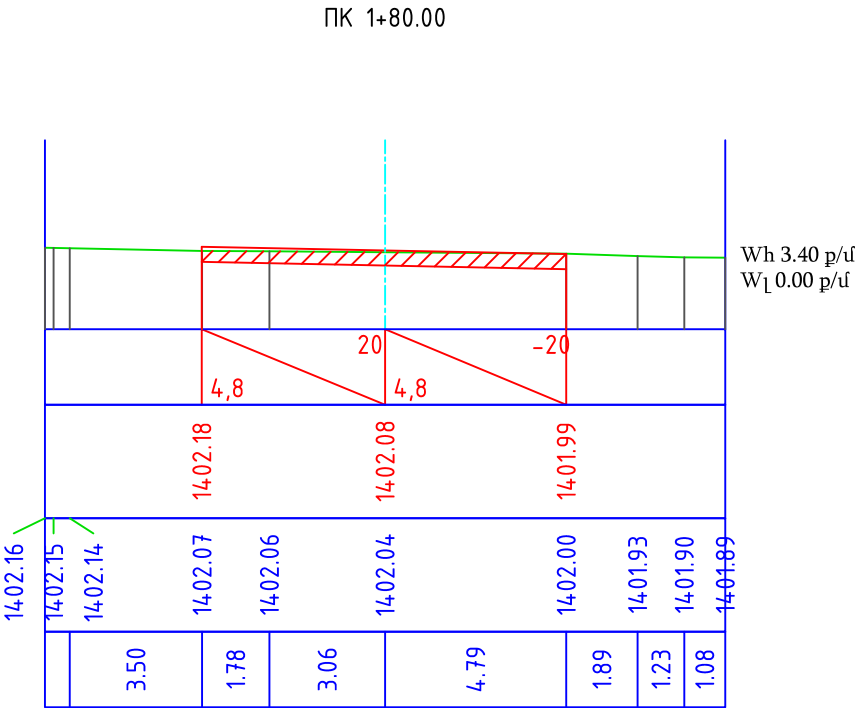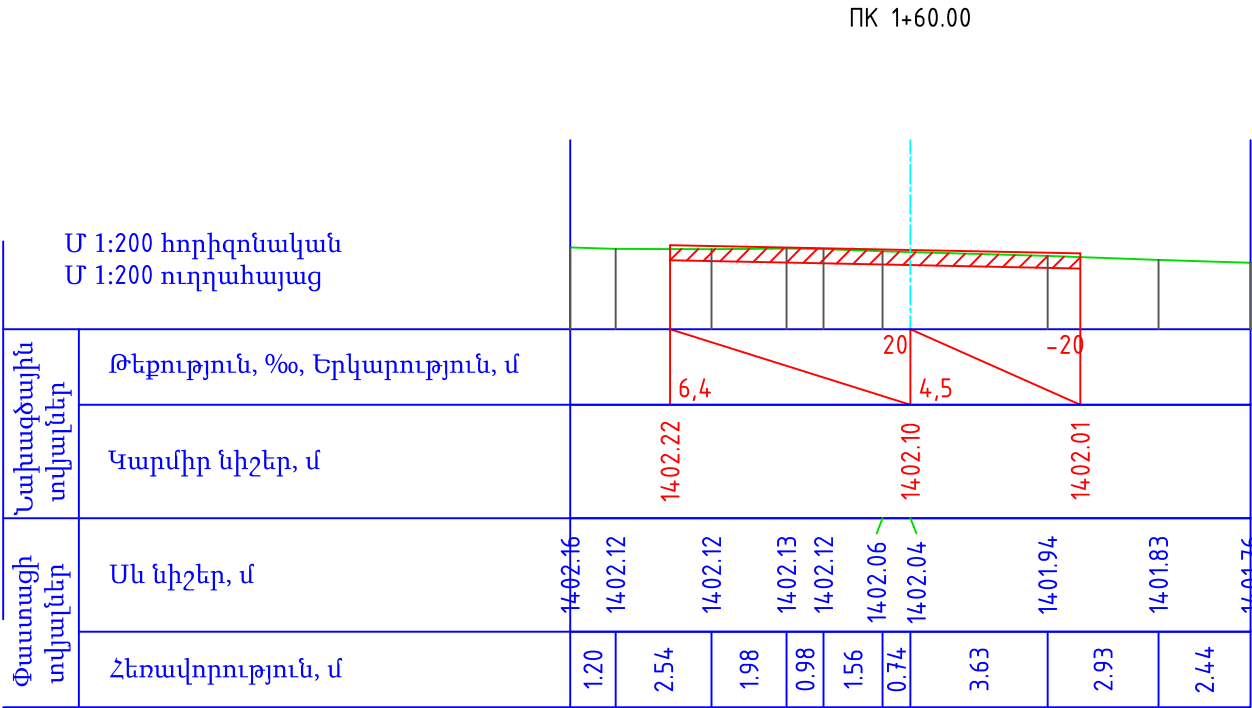

Պաշտոն	Անուն.Ազգանուն	Ստոր.	Ամիս Անաթիվ	Ստեփանավան քաղաքի Մեղապարտ, Ռուսթավելի,Սուրբ Նշան փողոցների հիմնանորոգման և Գ.Նժդեհ փողոցի մայրթերի մասնակի նորոգման նախագիծ			
				N ՀՀ-ԼՄՍՀ-ԳՀԽԾԶԲ-24/04			
Տնօրեն	Ա. Թովմասյան	AV		Ստեփանավան բնակավայր, Սուրբ Նշան Փ.	Փուլ	Թերթ	Թերթեր
Գծեց	Ա. Թովմասյան	AV			ԱՆ	10-3	10
Ստուգեց	Ա. Հովհաննիսյան	Կետիկ					
				Լայնական կտրվածք ՊԿ 1+60 - 2+20	 <<ԳԵՈՔԱՐՏ>> ՍՊԸ		

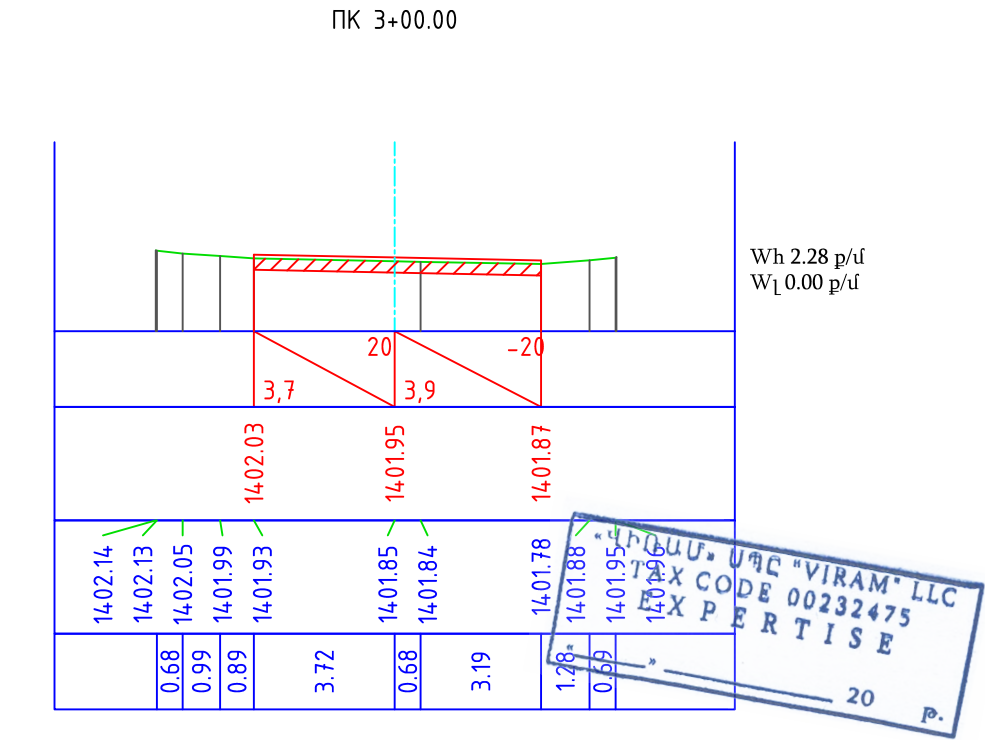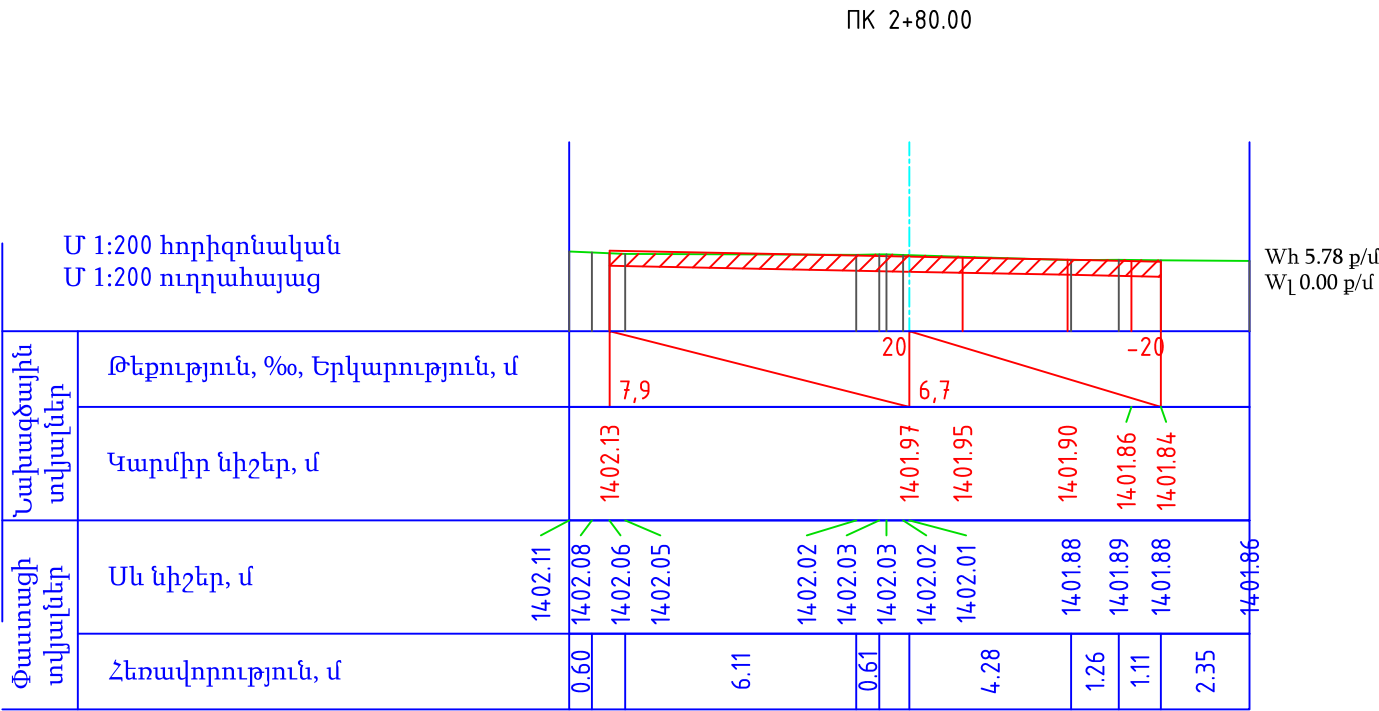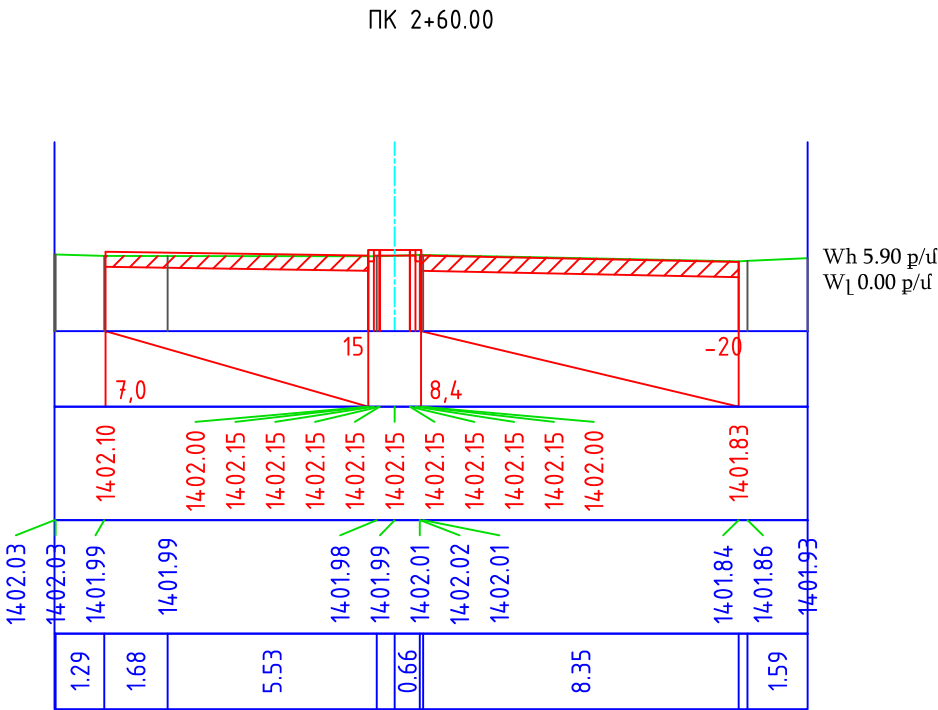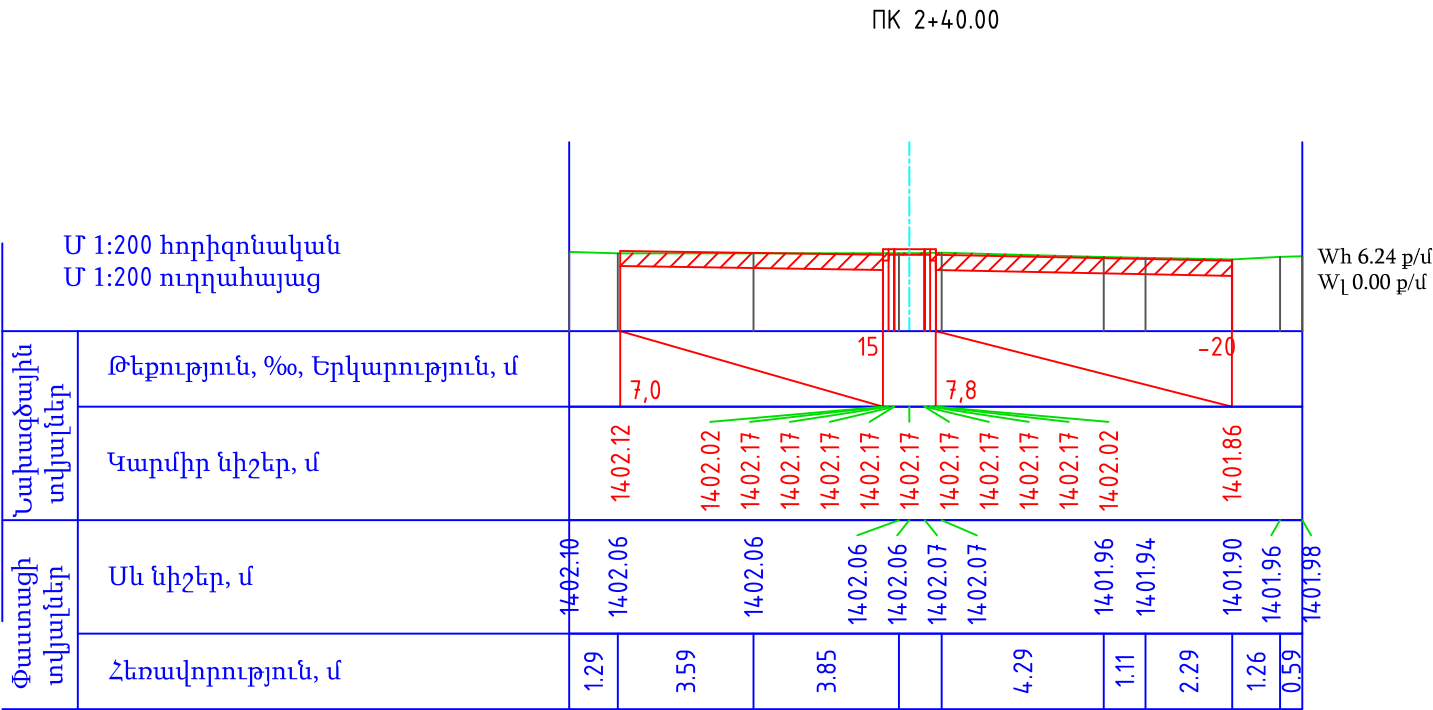

Պաշտոն	Անուն.Ազգանուն	Ստոր.	Ամիս Ամսաթիվ	Ստեփանավան քաղաքի Մեղապարտ, Ռուսթավելի, Սուրբ Նշան փողոցների հիմնանորոգման և Գ.Նժդեհ փողոցի մայրերի մասնակի նորոգման նախագիծ			
				N ՀՀ-ԼՄՍՀ-ԳՀԽԾԸԲ-24/04			
Տնօրեն	Ա. Թովմասյան	AV		Ստեփանավան բնակավայր, Սուրբ Նշան Փ.	Փուլ	Թերթ	Թերթեր
Գծեց	Ա. Թովմասյան	AV			ԱՆ	10-4	10
Ստուգեց	Ա. Հովհաննիսյան	Հովհ					
				Լայնական կտրվածք ՊԿ 2+40 - 3+00	 <<ԳԵՈՔԱՐՏ>> ՍՊԸ		

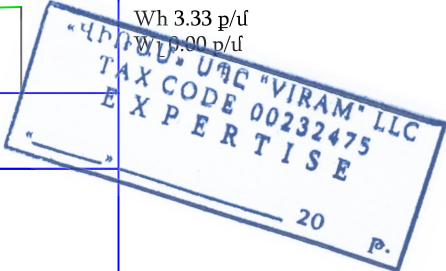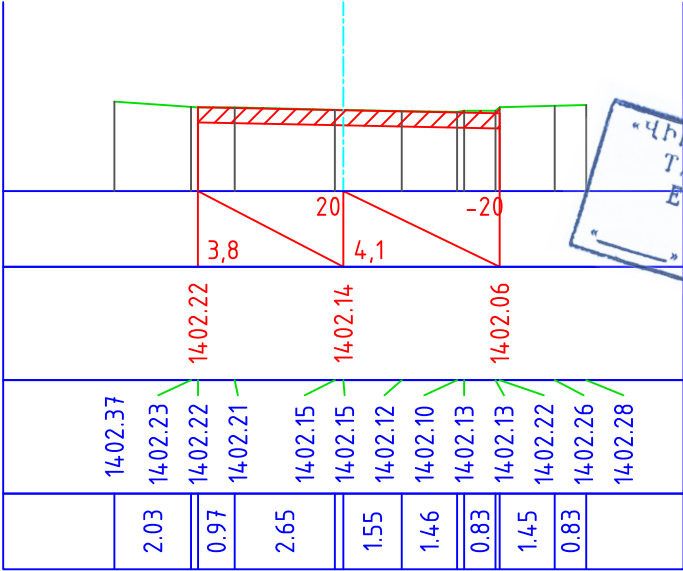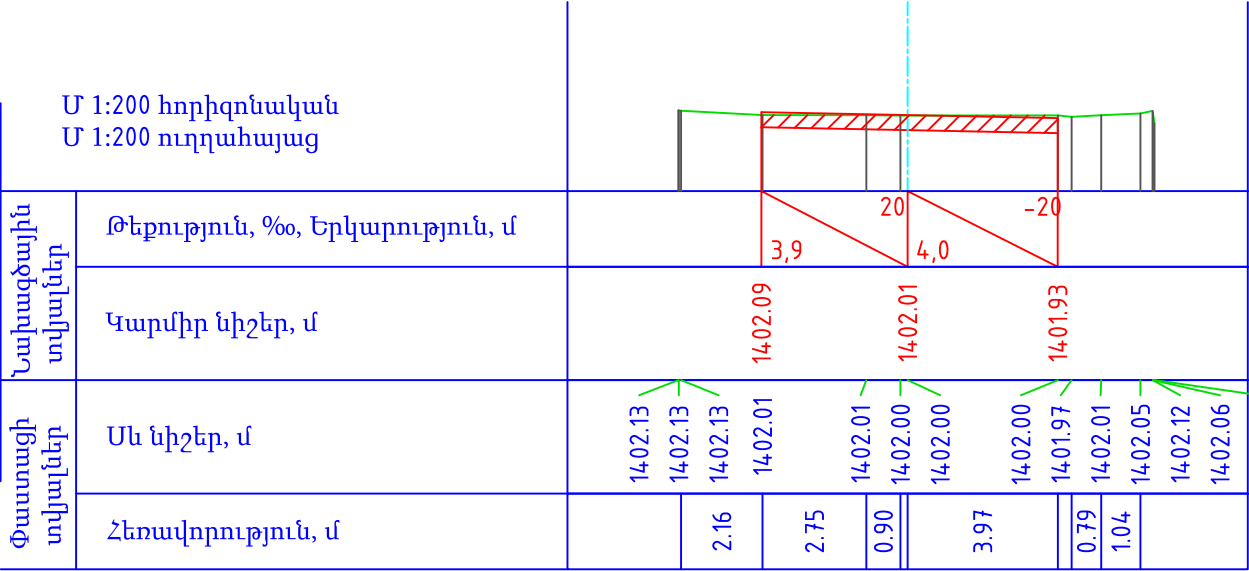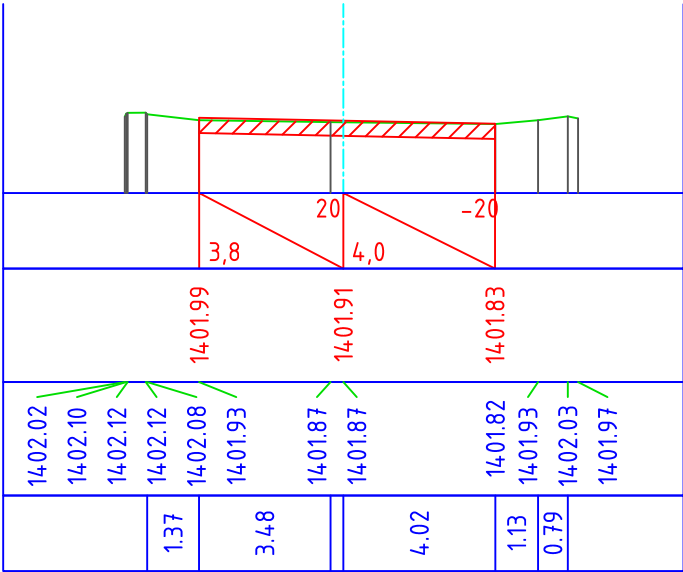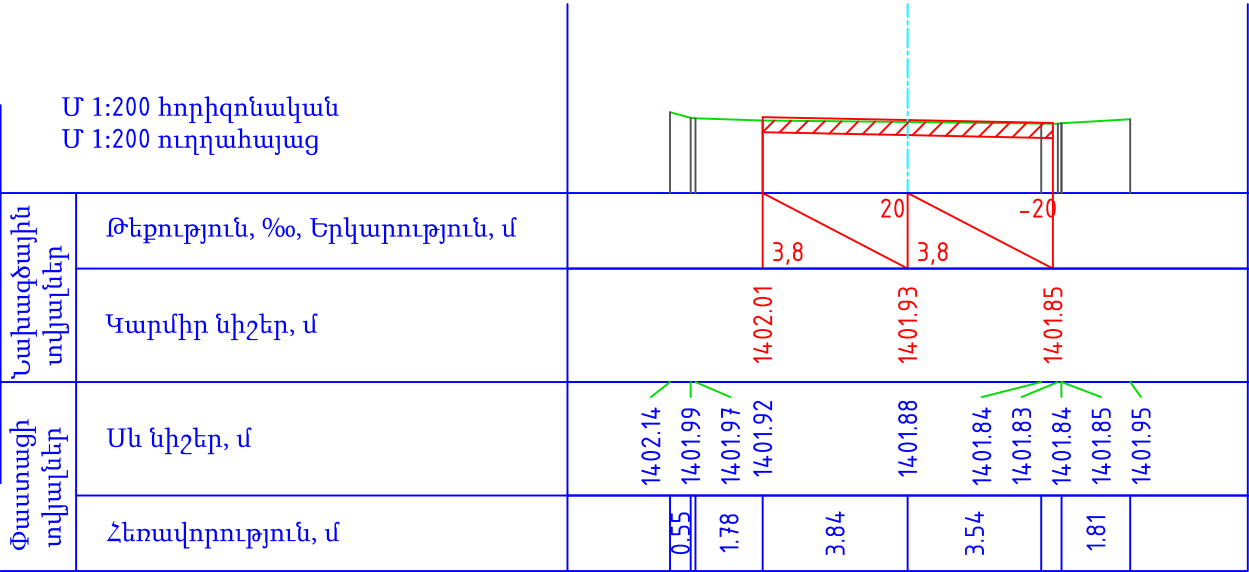

Պաշտոն	Անուն.Ազգանուն	Ստոր.	Ամիս Ամսաթիվ	Ստեփանավան քաղաքի Մեղապարտ, Ռուսթավելի,Սուրբ Նշան փողոցների հիմնանորոգման և Գ.Նժդեհ փողոցի մայրերի մասնակի նորոգման նախագիծ				
				N ՀՀ-ԼՄՍՀ-ԳՀԽԾՁԲ-24/04				
Տնօրեն	Ա. Թովմասյան	AV		Ստեփանավան բնակավայր, Սուրբ Նշան Փ.		Փուլ	Թերթ	Թերթեր
Գծեց	Ա. Թովմասյան	AV				ԱՆ	10-5	10
Ստուգեց	Ա. Հովհաննիսյան	Արմա		Լայնական կտրվածք ՊԿ 3+00 - 3+80		 <<ԳԵՈՔԱՐՏ>> ՍՊԸ		

ПК 4+80.00

ПК 5+00.00

Նախագծային տվյալներ		Փաստացի տվյալներ	
Մ 1:200 հորիզոնական	Թերություն, ‰, Երկարություն, մ	Մ 1:200 ուղղահայաց	Հեռավորություն, մ
Կարմիր նիշեր, մ	Սև նիշեր, մ	Զեռավորություն, մ	

Wh 2.96 p/uf
WL 0.00 p/uf

[illegible]

Wh 3.29 p/uf
W_L 0.00 p/uf

ПК 5+20.00

ПК 5+40.00



Նախագծային տվյալներ		Թերություն, %, Երկարություն, մ		Կարմիր նիշեր, մ		Փաստացի տվյալներ	
Մ 1:200 հորիզոնական Մ 1:200 ուղղահայաց							
Մ 1:200 հորիզոնական Մ 1:200 ուղղահայաց							
Թերություն, %, Երկարություն, մ							
Կարմիր նիշեր, մ							
Մն նիշեր, մ							
Հեռավորություն, մ							

Wh 3.27 p/uf
W_L 0.00 p/uf





1.82	1403.32	1403.36	4,1	20	Wh 3.66 p/t
1.71	1403.30	1403.28	4,5	-20	W _l 0.00 p/t
2.09	1403.30	1403.36			
4.49	1403.30	1403.28			
1.95	1403.32	1403.32			
	1403.33	1403.33			
	1403.33	1403.33			
	1403.40	1403.40			

Wh 3.66 p/uf
Wl 0.00 p/uf




Պաշտոն	Անուն. Ազգանուն	Ստոր.	Ամիս Ամսաթիվ	Ստեփանավան քաղաքի Մեղապարտ, Ռուսթավելի, Սուրբ Նշան փողոցների հիմնանորոգման և Գ.Նժդեհ փողոցի մայթերի մասնակի նորոգման նախագիծ			
Տնօրեն	Ա. Թովմասյան			N ՀՀ-ԼՄՍՀ-ԳՀԽՉԶԲ-24/04			
Գծեց	Ա. Թովմասյան			Ստեփանավան բնակավայր, Սուրբ Նշան Փ.	Փուլ	Թերթ	Թերթեր
Ստուգեց	Ա. Հովհաննիսյան				ԱՆ	10-7	10
				Լայնական կտրվածք ՊԿ 4+80 - 5+40		<<ԳԵՈՔԱՐՏ>> ՍՊԸ	

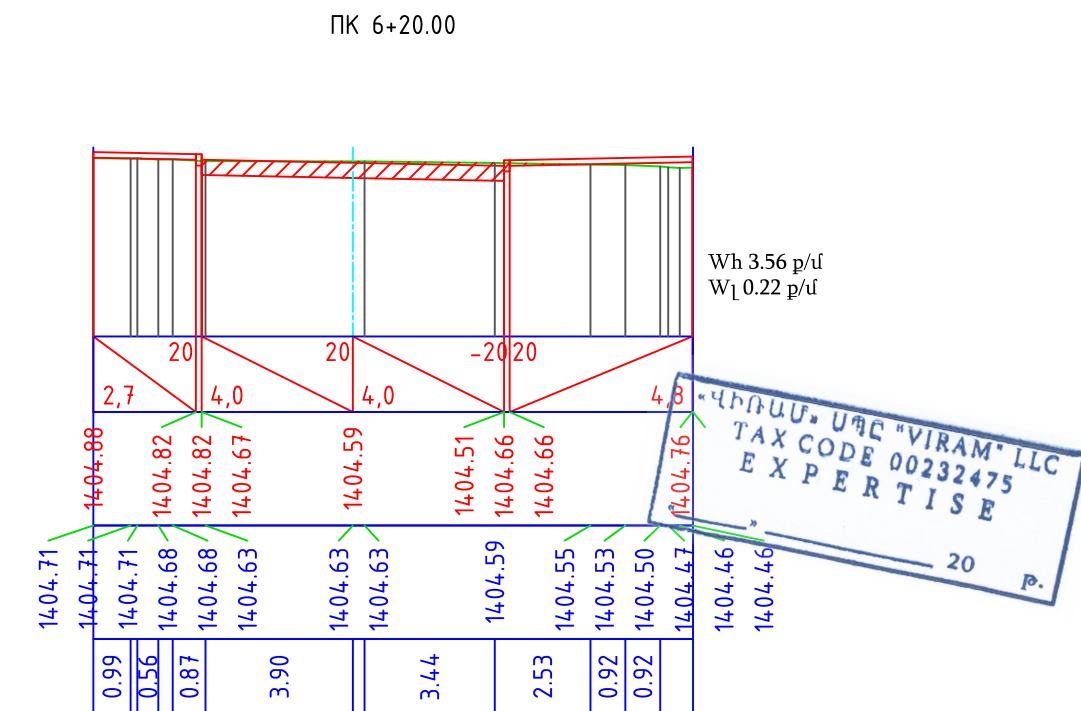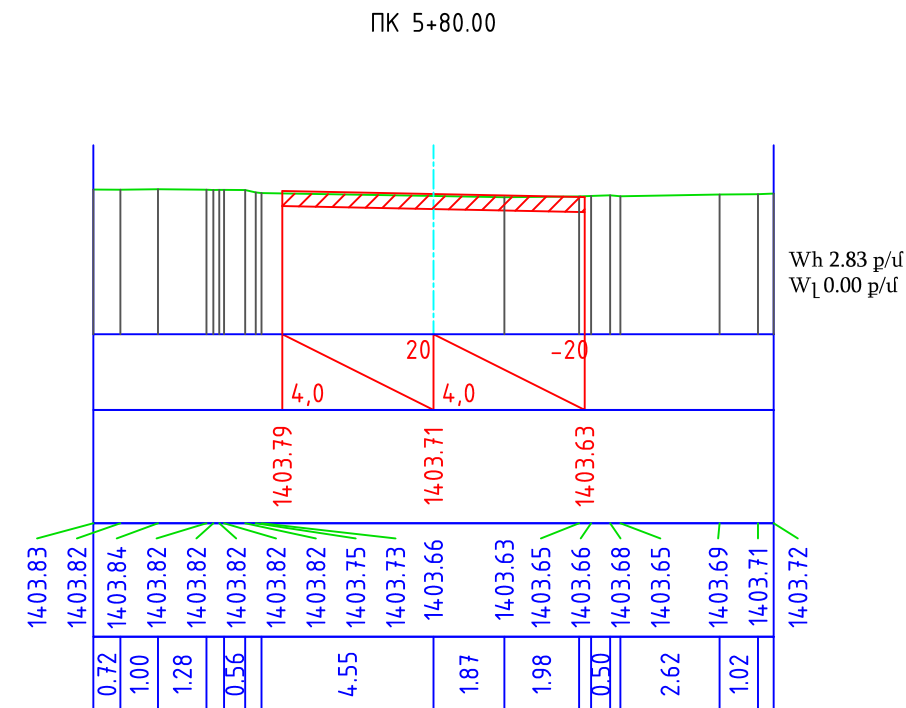




Պաշտոն	Անուն.Ազգանուն	Ստոր.	Ամիս Ամսաթիվ	Ստեփանավան քաղաքի Մեղապարտ, Ռուսթավելի, Սուրբ Նշան փողոցների հիմնանորոգման և Գ.Նժդեհ փողոցի մայրթերի մասնակի նորոգման նախագիծ			
Տնօրեն	Ա. Թովմասյան	<i>ATV</i>		N ՀՀ-ԼՄՍՀ-ԳՀԽԾԶԲ-24/04			
Գծեց	Ա. Թովմասյան	<i>ATV</i>		Ստեփանավան բնակավայր, Սուրբ Նշան Փ.	Փուլ	Թերթ	Թերթեր
Ստուգեց	Ա. Հովհաննիսյան	<i>Հովհաննիսյան</i>			ԱՆ	10-8	10
				Լայնական կտրվածք ՊԿ 5+60 - 6+20		<<ԳԵՈՔԱՐՏ>> ՄՊԸ	

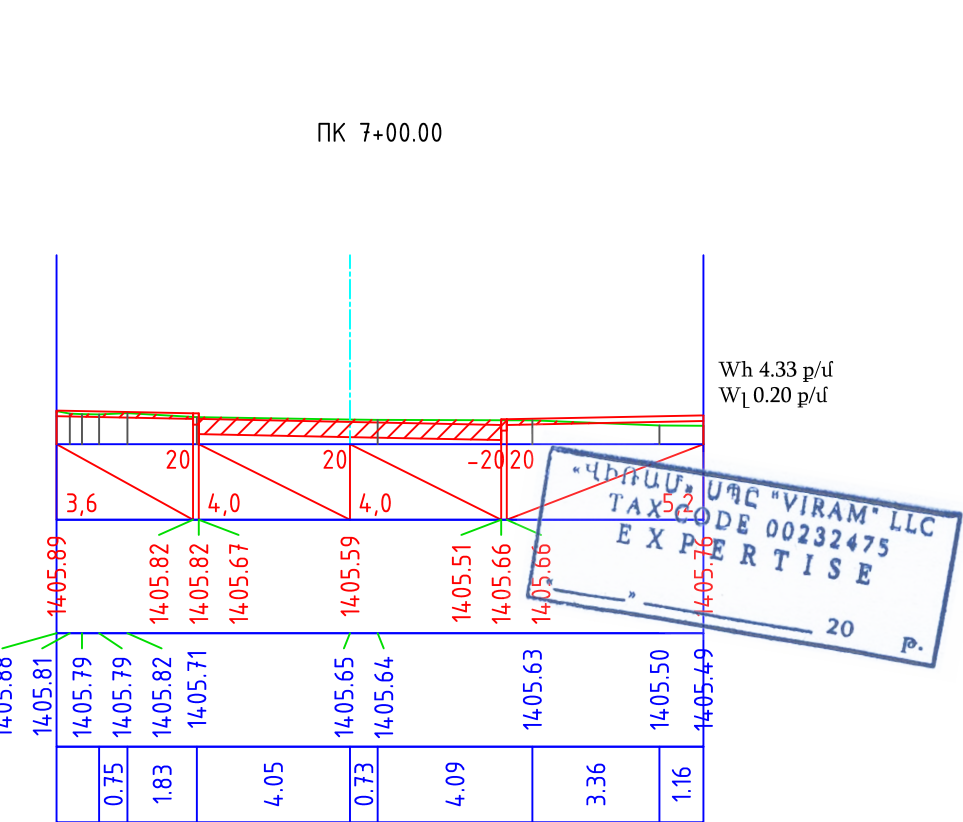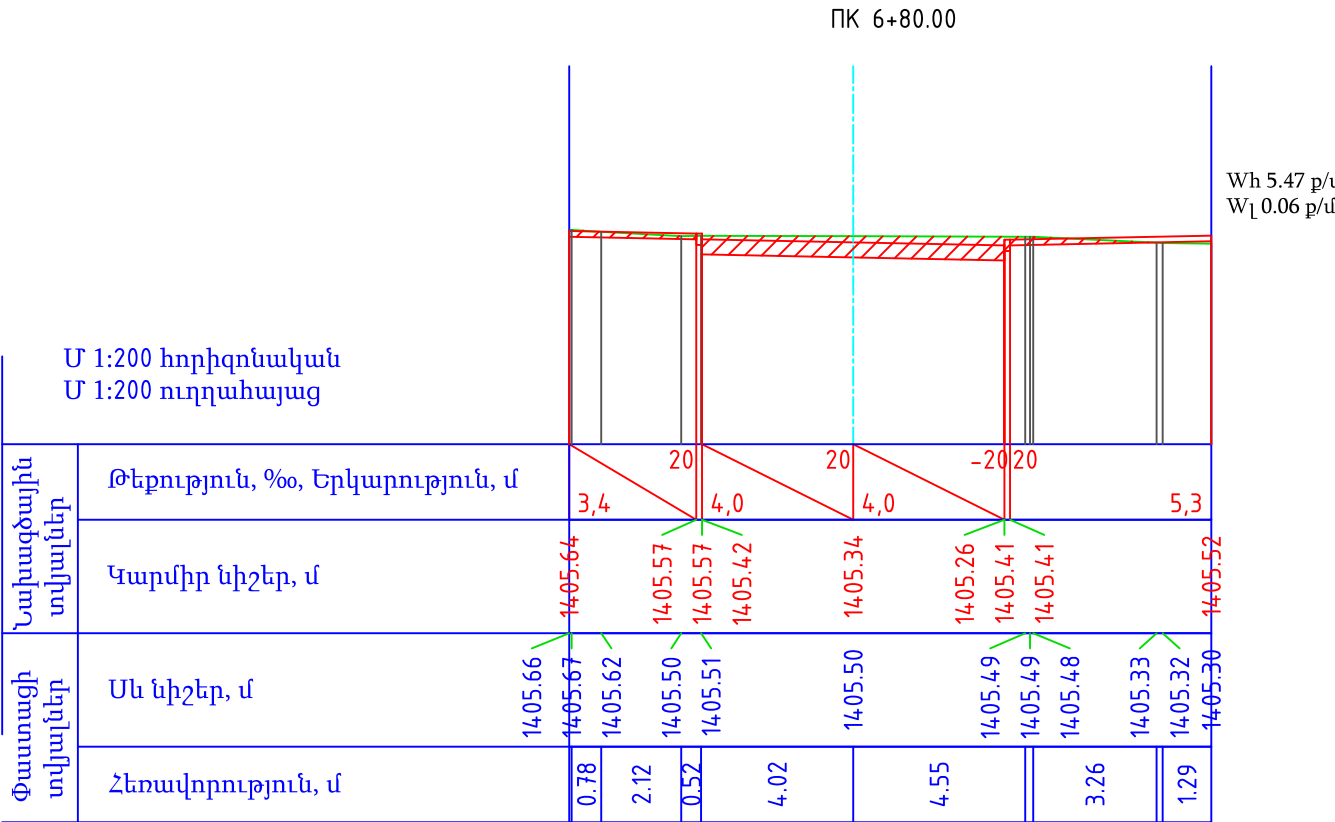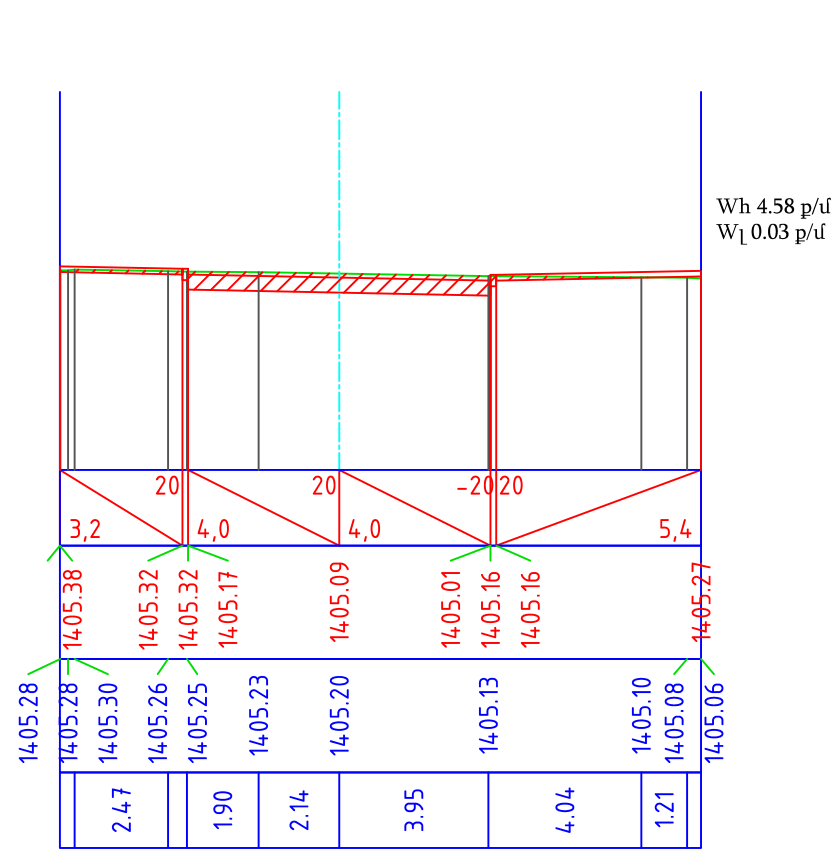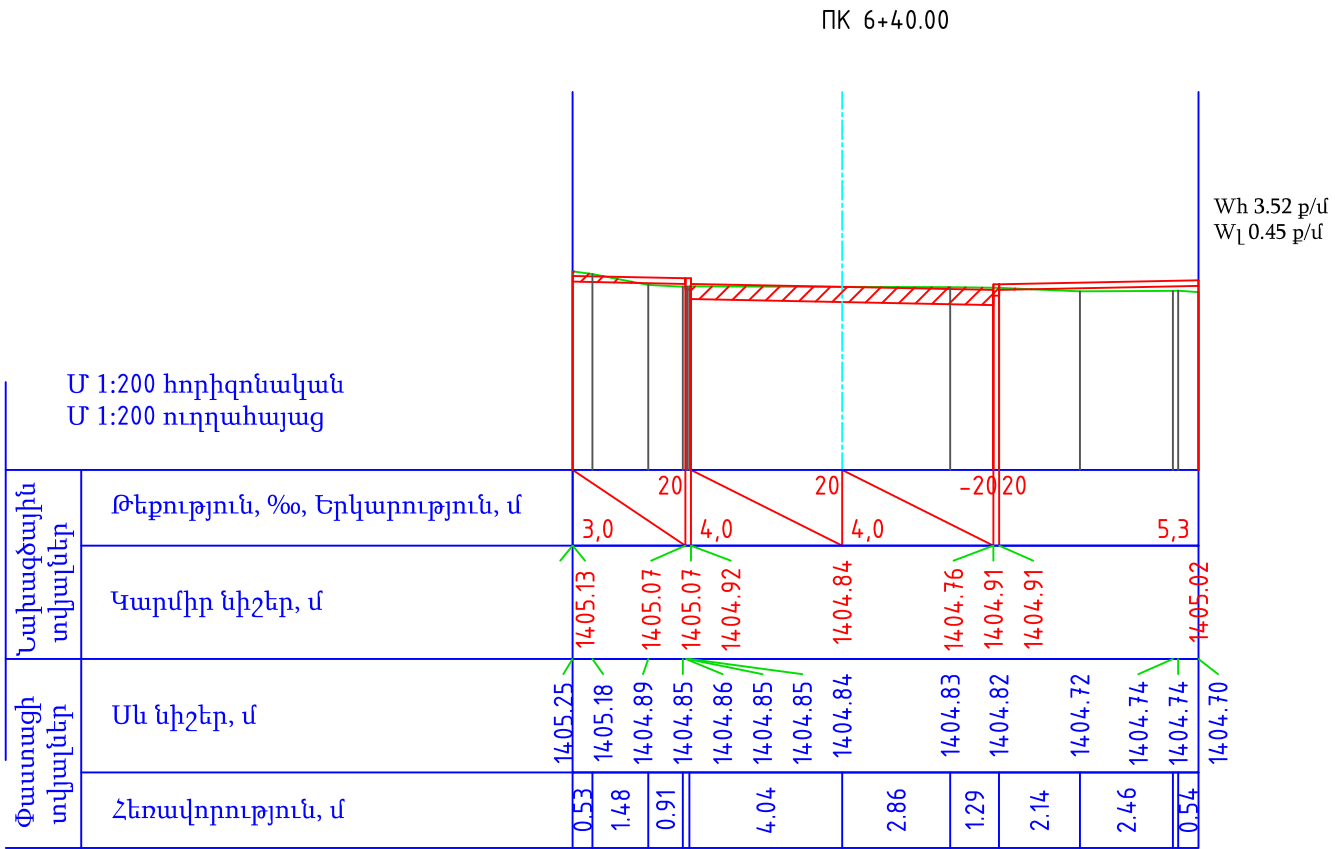



Պաշտոն	Անուն.Ազգանուն	Ստոր.	Ամիս Ամսաթիվ	Ստեփանավան քաղաքի Մեղապարտ, Ռուսթավելի,Սուրբ Նշան փողոցների հիմնանորոգման և Գ.Նժդեհ փողոցի մայրերի մասնակի նորոգման նախագիծ			
				N ՀՀ-ԼՄՍՀ-ԳՀԽԾՁԲ-24/04			
Տնօրեն	Ա. Թովմասյան	Ստոր.		Ստեփանավան բնակավայր, Սուրբ Նշան Փ.	Փուլ	Թերթ	Թերթեր
Գծեց	Ա. Թովմասյան	Ստոր.			ԱՆ	10-10	10
Ստուգեց	Ա. Հովհաննիսյան	Ստոր.					
				Լայնական կտրվածք ՊԿ 6+40 - 7+00	 <<ԳԵՈՔԱՐՏ>> ՍՊԸ		

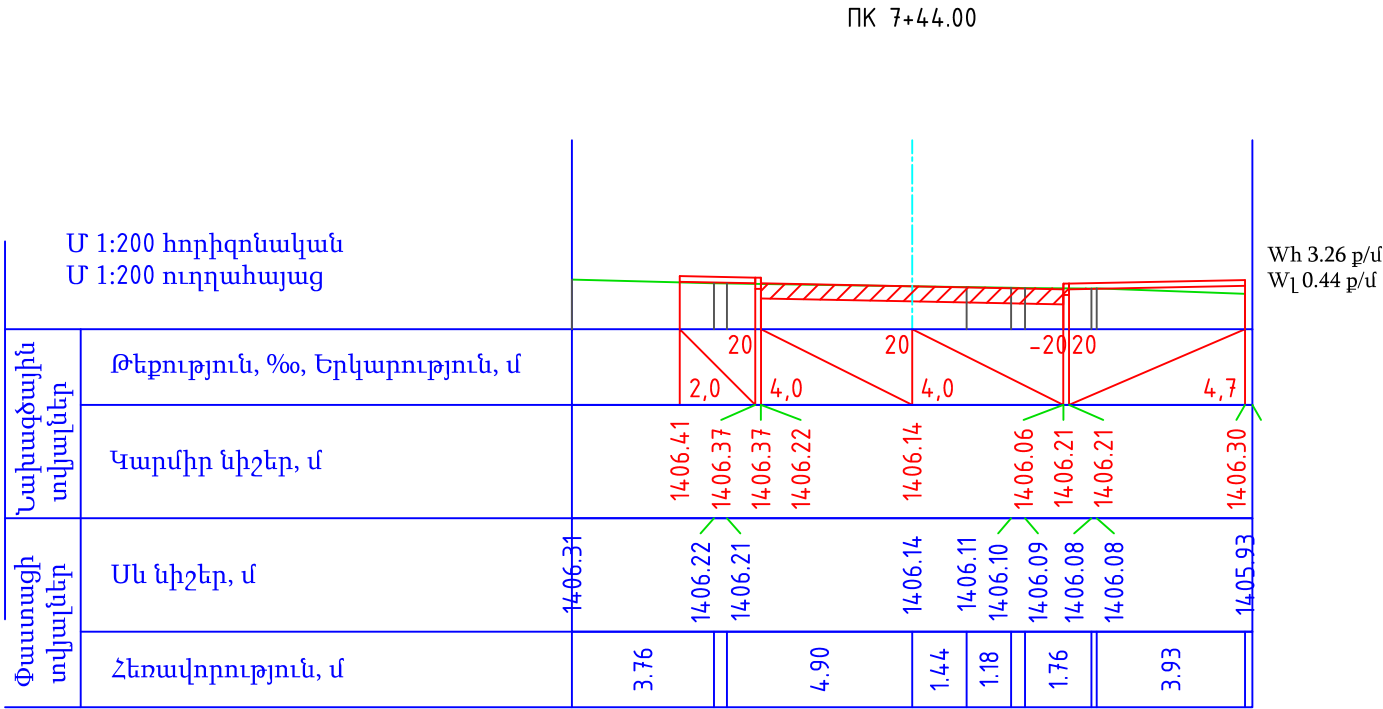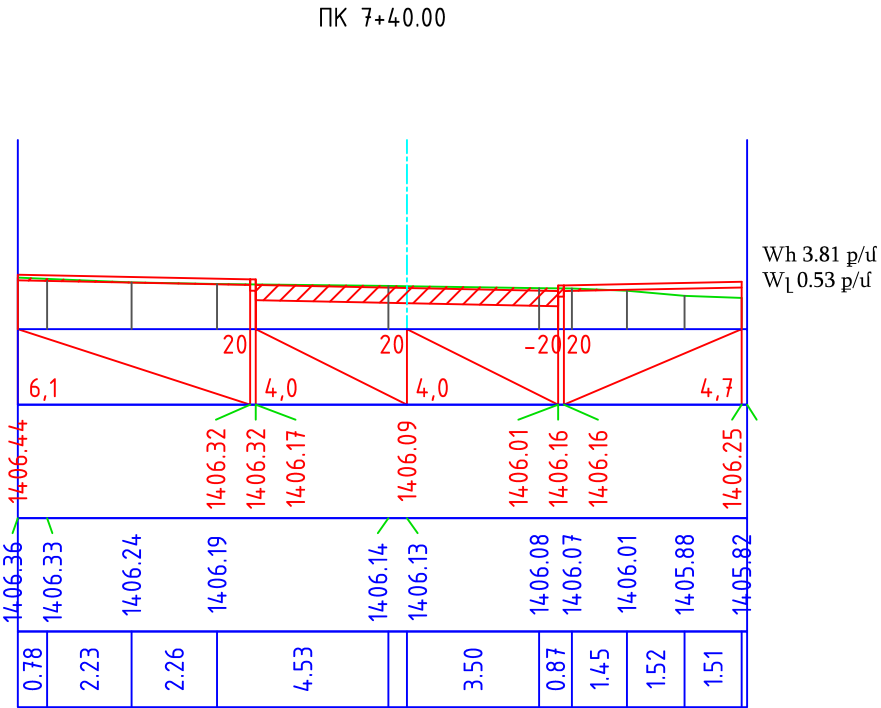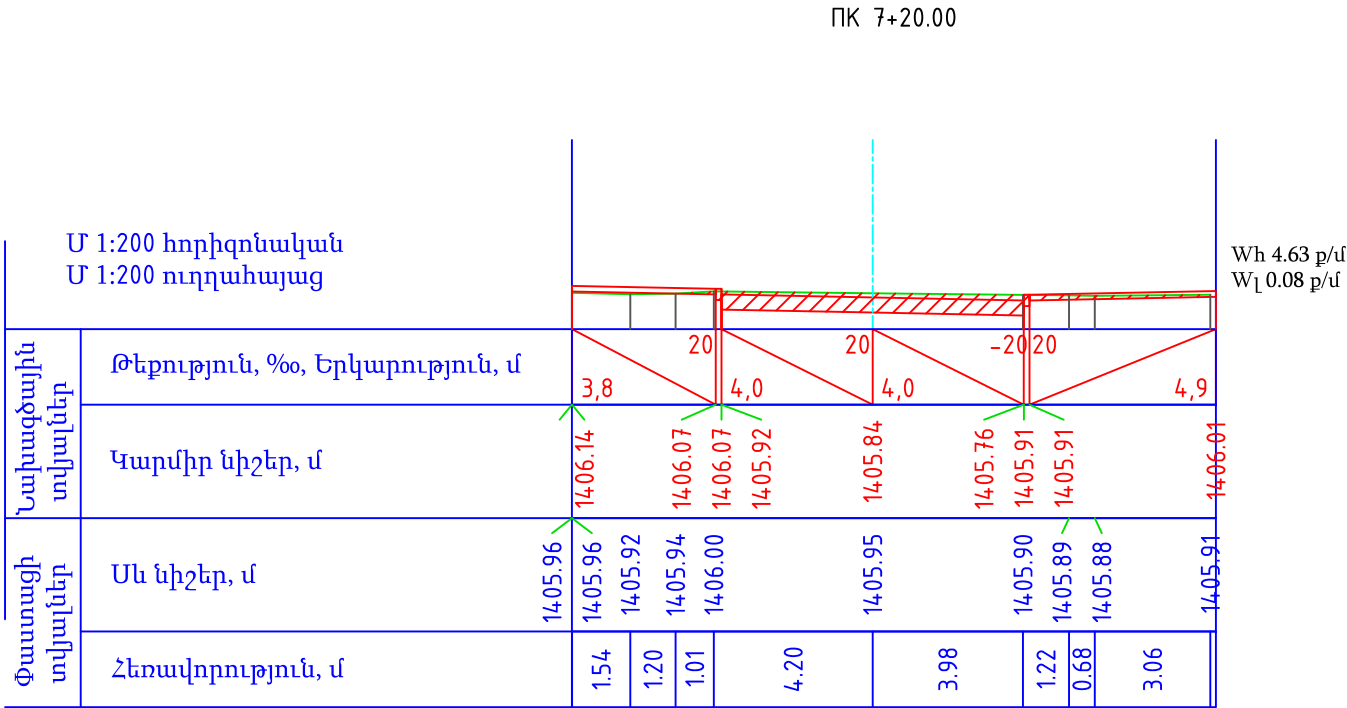

Պաշտոն	Անուն.Ազգանուն	Ստոր.	Ամիս Ամսաթիվ	Ստեփանավան քաղաքի Մեղապարտ, Ռուսթավելի,Սուրբ Նշան փողոցների հիմնանորոգման և Գ.Նժդեհ փողոցի մայրերի մասնակի նորոգման նախագիծ			
				N ՀՀ-ԼՄՍՀ-ԳՀԽԾՁԲ-24/04			
Տնօրեն	Ա. Թովմասյան	Մ. Մարգարյան		Ստեփանավան բնակավայր, Սուրբ Նշան փ.	Փուլ	Թերթ	Թերթեր
Գծեց	Ա. Թովմասյան	Մ. Մարգարյան			ԱՆ	10-10	10
Ստուգեց	Ա. Հովհաննիսյան	Մ. Մարգարյան					
				Լայնական կտրվածք ՊԿ 7+20 - 7+44	 <<ԳԵՂԱՐՏ>> ՍՊԸ		

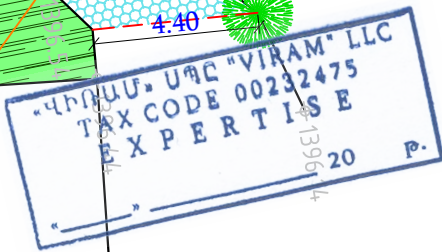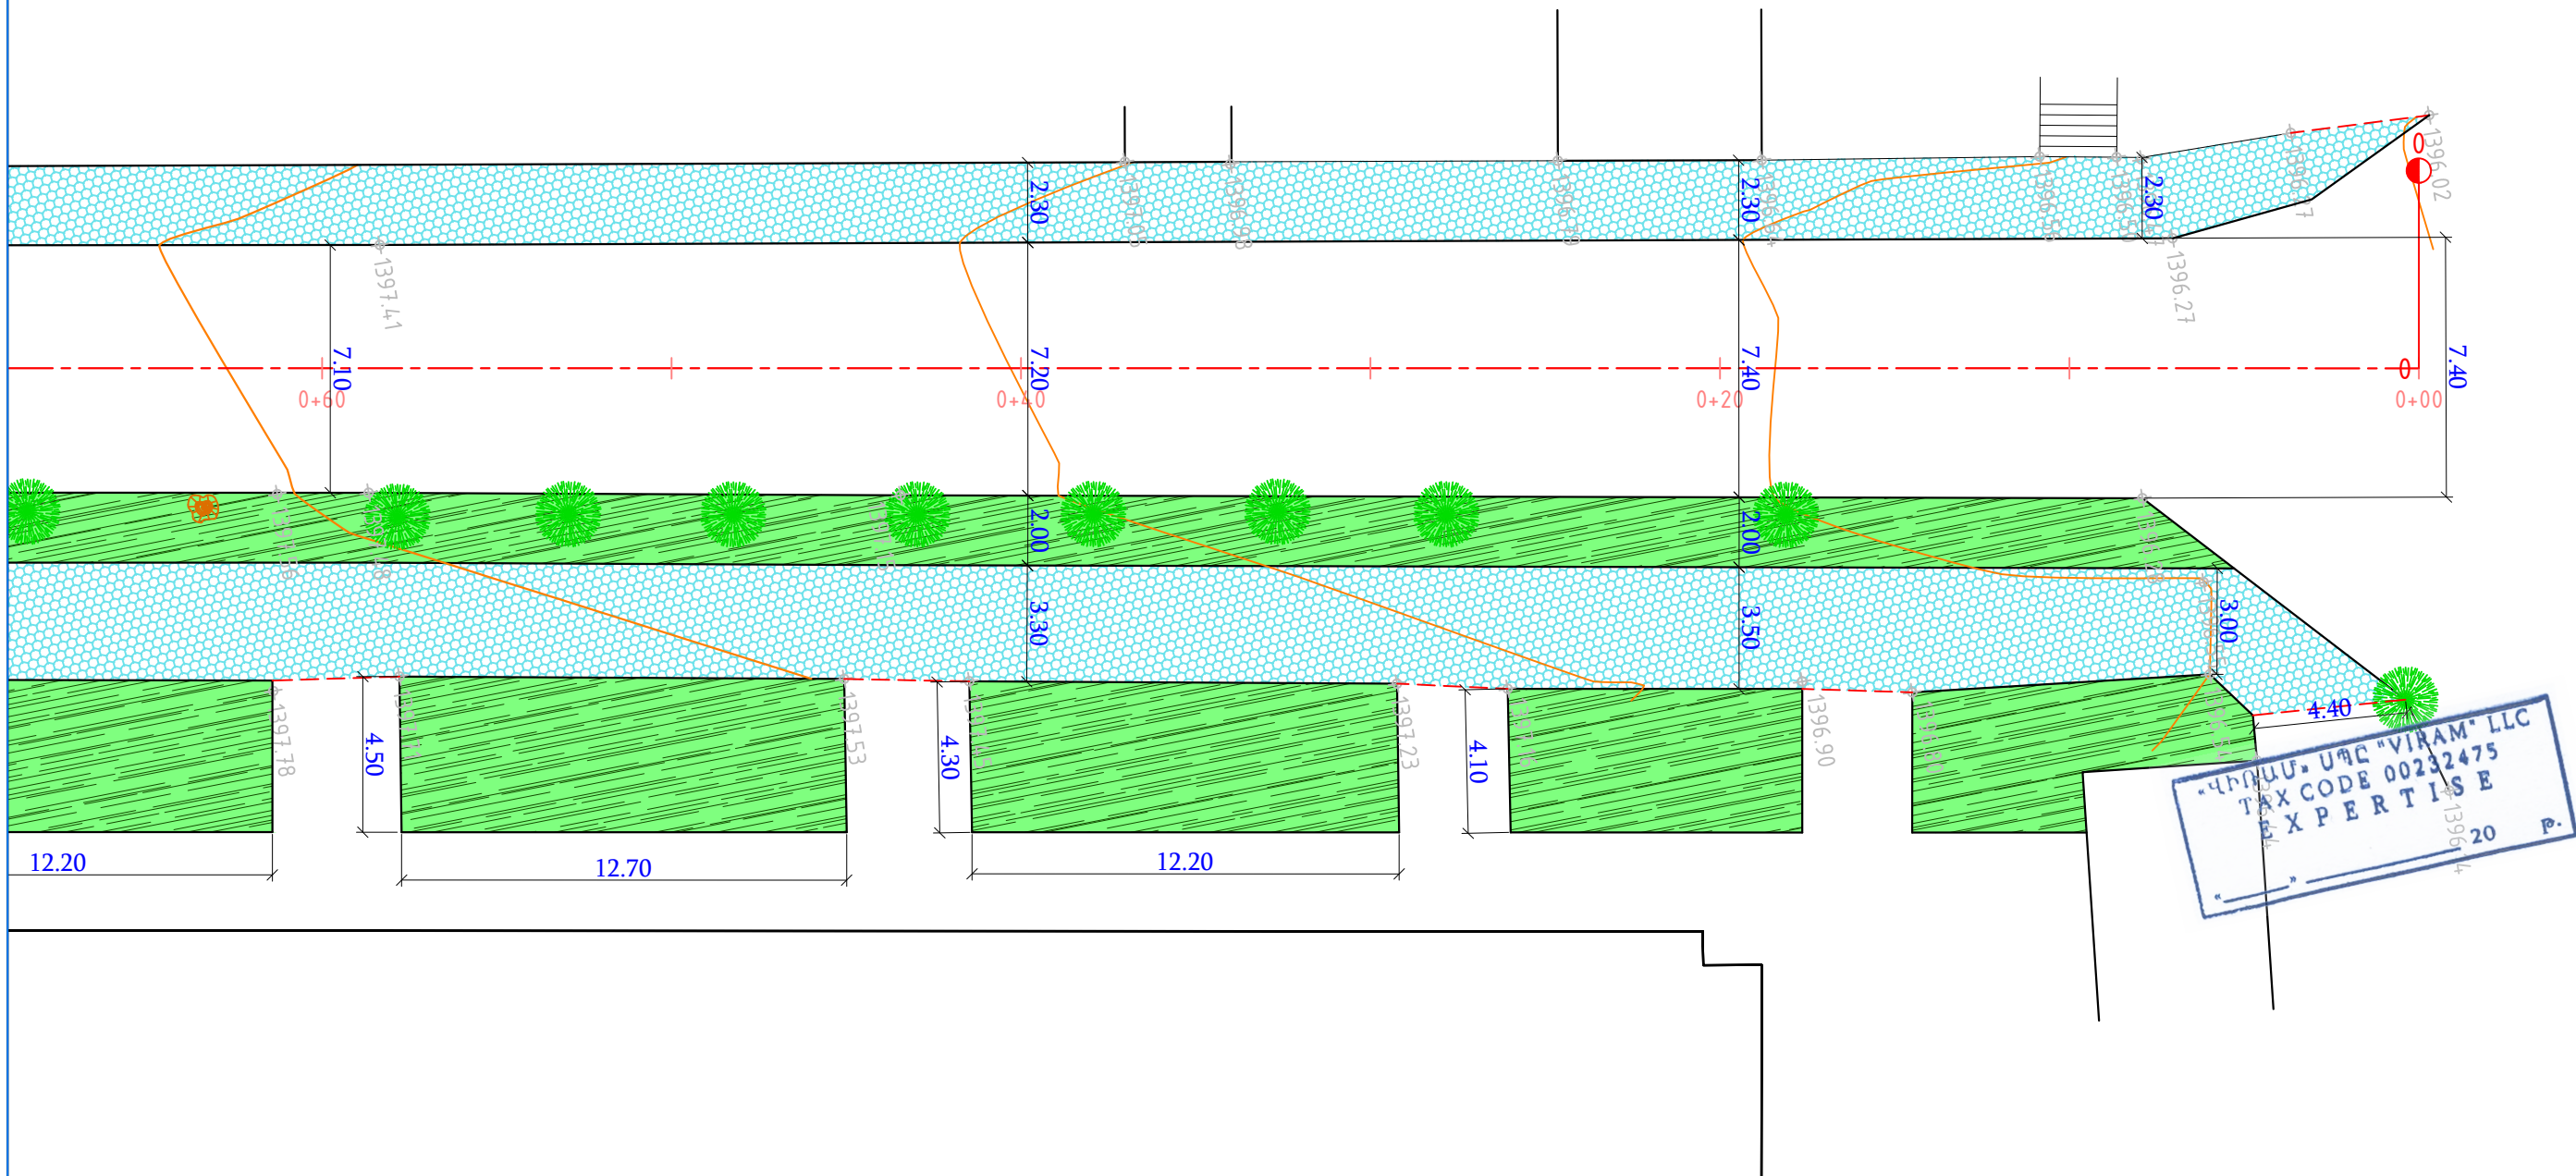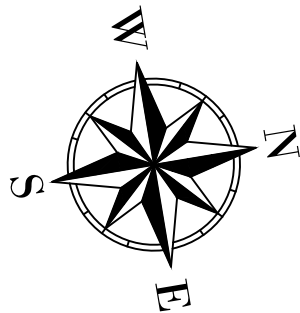


ՊԱՅՄԱՆԱԿԱՆ ՆՇԱՆՆԵՐ				Պաշտոն	Անուն.Ազգանուն	Ստոր.	Ստորագր.	Ստեփանավան քաղաքի Մեղապարտ, Ռուսթավելի, Մուրբ Նշան փողոցների հիմնանորոգման և Գ.Նժդեհ փողոցի մայրերի մասնակի նորոգման նախագիծ			
Սև հորիզոնականներ Սև նիշեր Ցանկապատ Մուտքեր Շենքեր, շինություններ Լապտեր Էլ. սյուն Դիտահորեր Ուղիներ իջատեղեր Երթևեկելի մասի եզր Բազալտե եզրաքար Մայթ				Տնօրեն	Ա. Թովմասյան	Ստոր.	Ստորագր.	N ՀՀ-ԼՄՍՀ-ԳՀԽԾԶԲ-24/04			
				Գծեց	Ա. Թովմասյան	Ստոր.	Ստորագր.	Ստեփանավան բնակավայր, Գ.Նժդեհ Փ.			
				Ստորագրեց	Ա. Նովիսյան	Ստոր.	Ստորագր.				
								Փոված հատակագիծ ՊԿ0+00 - 0+60			
								Փոված հատակագիծ ՊԿ0+00 - 0+60 «ԳԵՈՔԱՐՏ» ՍՊԸ ՍՊԸ			
								Մ 1:200			

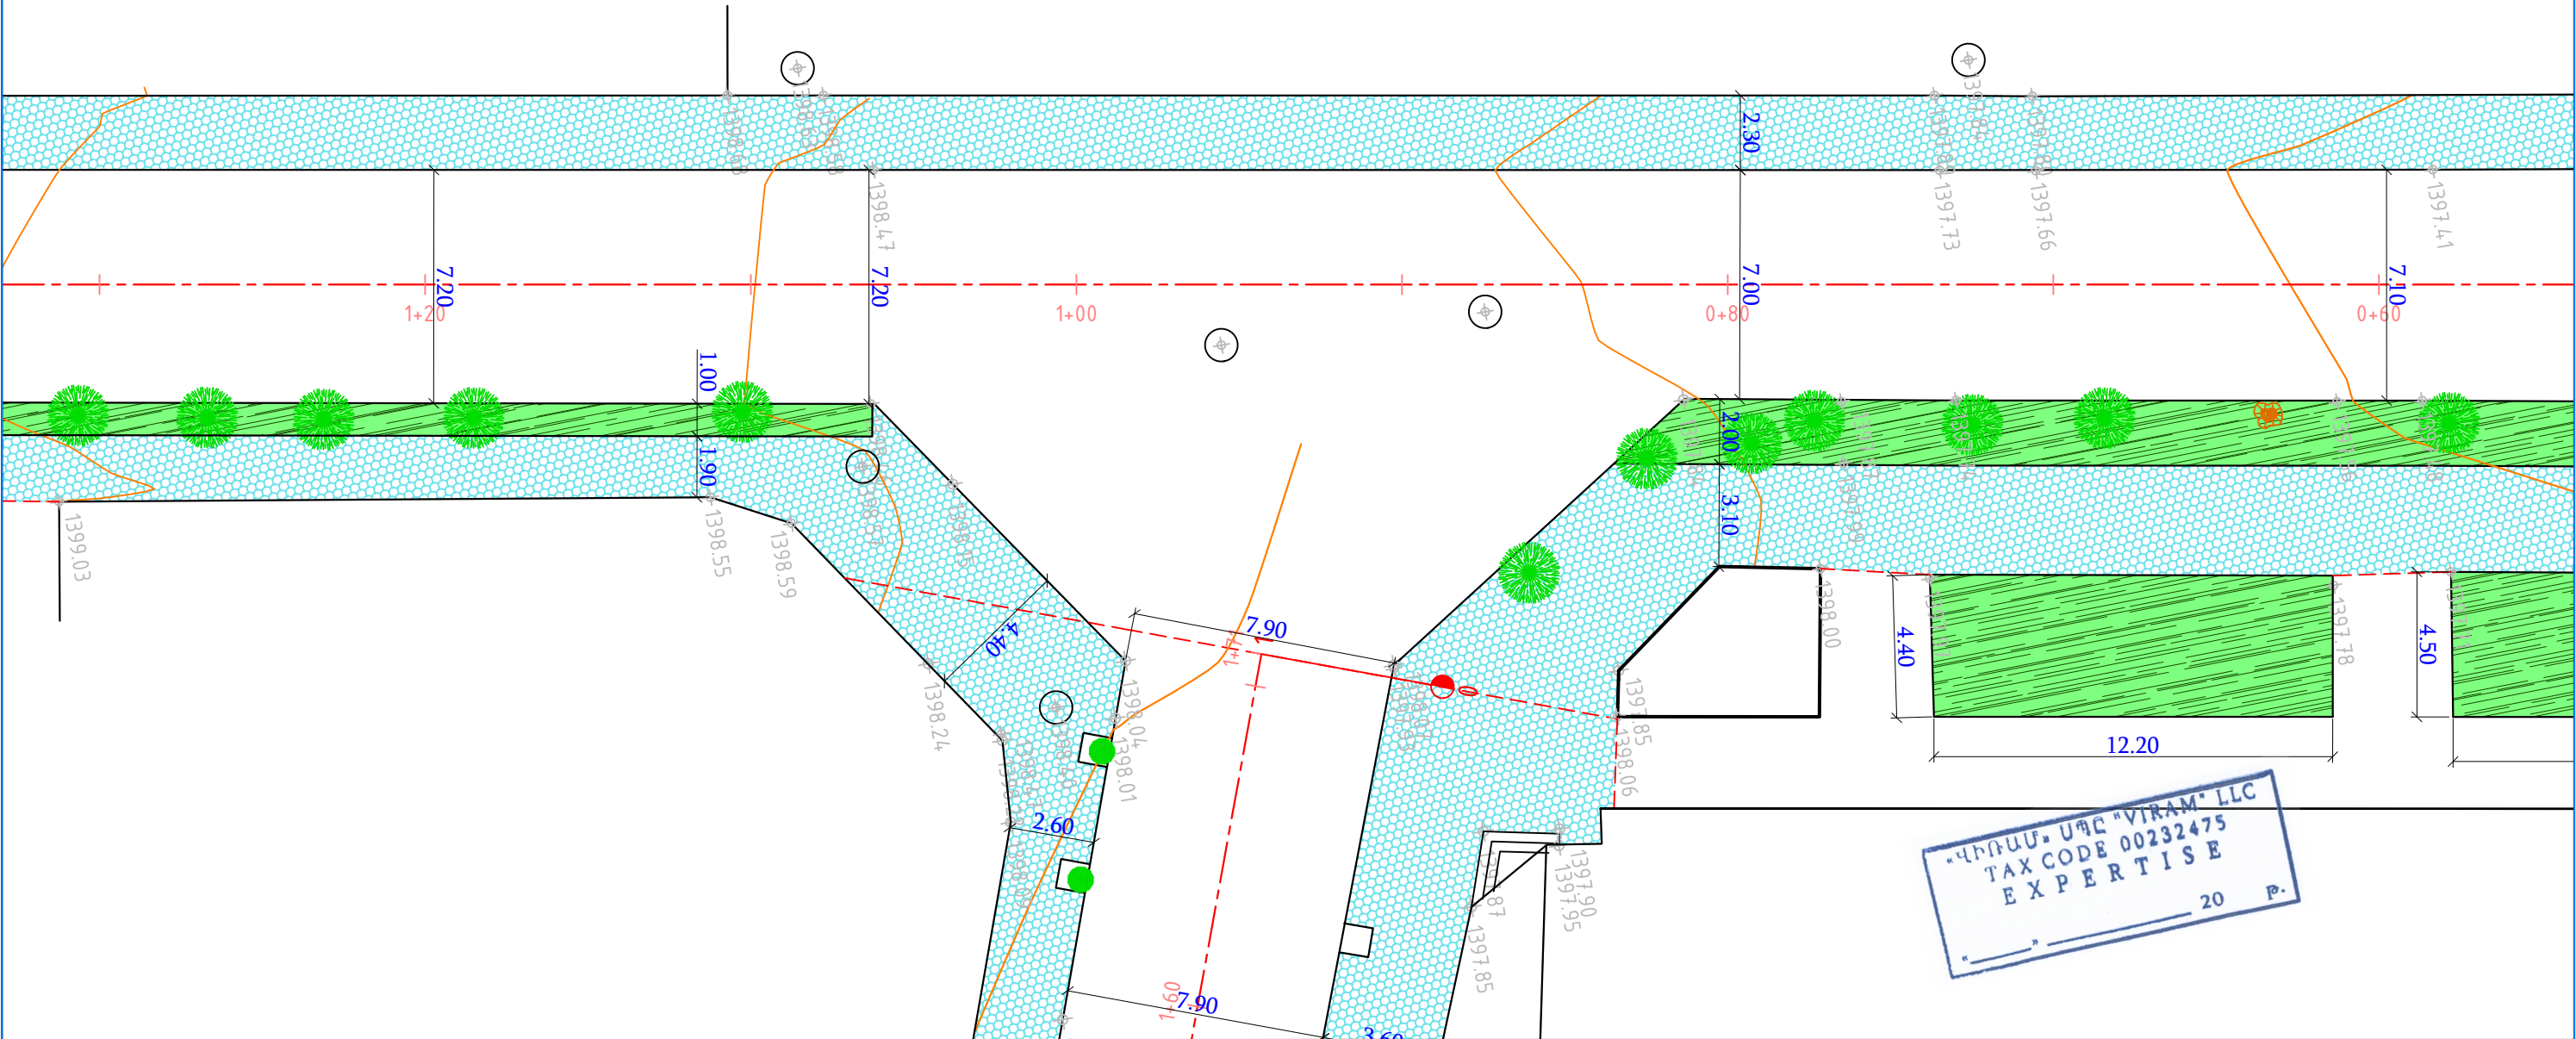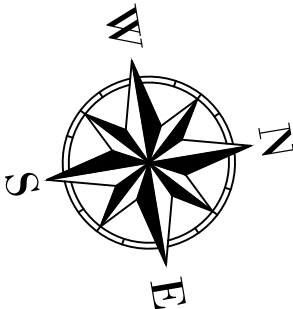


“ԿԻՌԱՍՏ” ՍՊԸ “VIRAM” LLC
TAX CODE 00232475
EXPERTISE
20 P.


ՊԱՅՄԱՆԱԿԱՆ ՆՇԱՆՆԵՐ

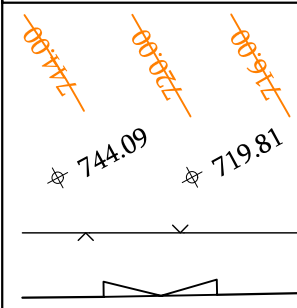

Սն
հորիզոնականներ
Սն նիշեր
Ցանկապատ
Մուտքեր


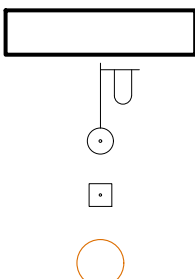


Շենքեր,
շինություններ
Լապտեր
Էլ. սյուն
Դիտահորեր

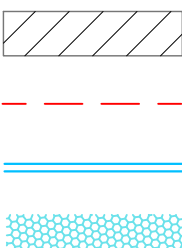


Ուղիներ իջատեղեր
Երթևեկելի մասի եզր
Բազալտե եզրաքար
Մայր

Պաշտոն	Անուն.Ազգանուն	Ստոր.	Ամիս Ամսաթիվ	Ստեփանավան քաղաքի Մեղապարտ, Ռուսթավելի,Մուրբ Նշան փողոցների հիմնանորոգման և Գ.Նժդեհ փողոցի մայրերի մասնակի նորոգման նախագիծ			
				N ՀՀ-ԼՄՍՀ-ԳՀԽԾԶԲ-24/04			
Տնօրեն	Ա. Թովմասյան	AV		Ստեփանավան բնակավայր, Գ.Նժդեհ Փ.	Փուլ	Թերթ	Թերթեր
Գծեց	Ա. Թովմասյան	AV			ԱՆ	10-2	10
Ստուգեց	Ա. Հովհաննիսյան	Կետիկ					
				Փոված հատակագիծ ՊԿ0+60 - 1+20		<<ԳԵՈՔԱՐՏ>> ՍՊԸ	
	Մ 1:200						

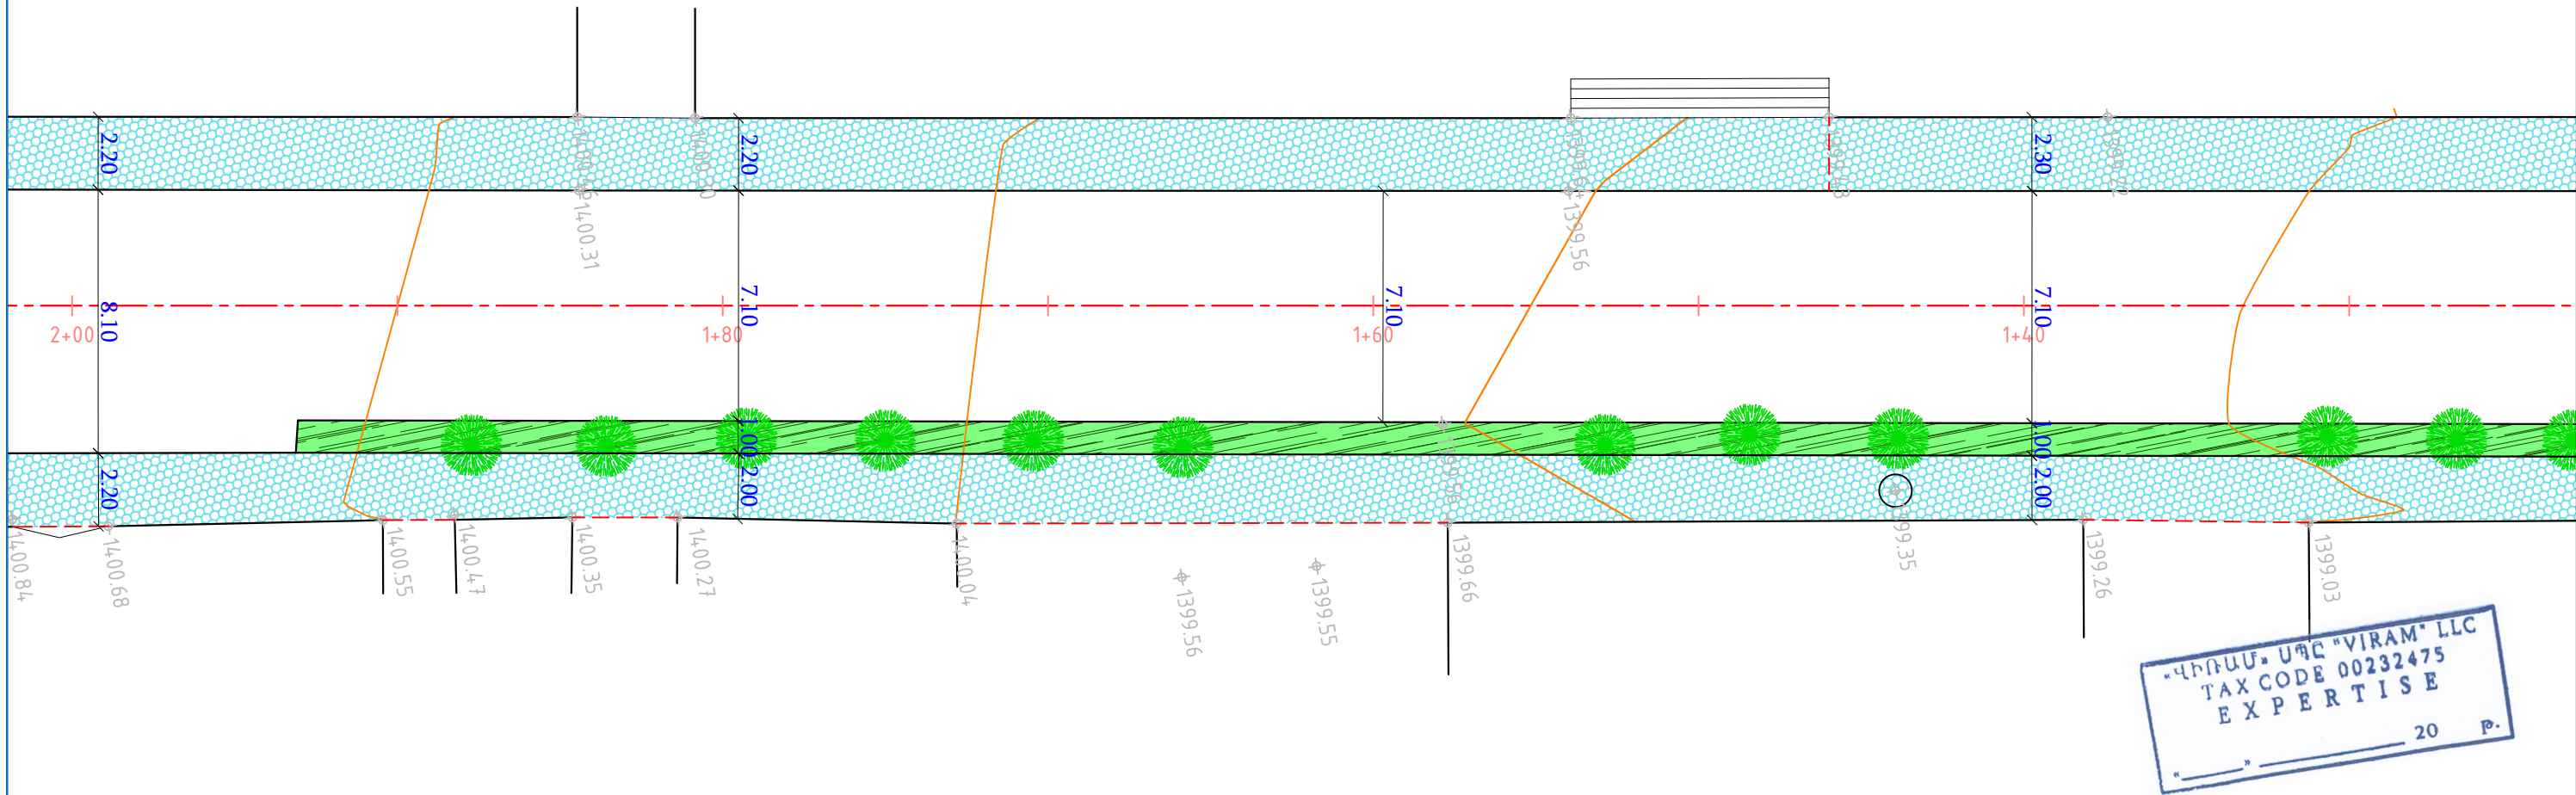
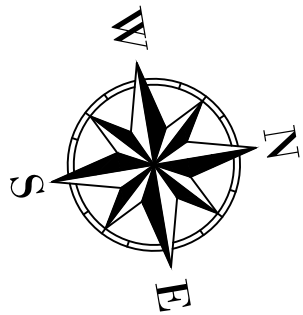


ՊԱՅՄԱՆԱԿԱՆ ՆՇԱՆՆԵՐ				Պաշտոն	Անուն Ազգանուն	Ստոր.	Ամիս Ամսաթիվ	Ստեփանավան քաղաքի Մեղապարտ, Ռուսթավելի, Մուրբ Նշան փողոցների հիմնանորոգման և Գ.Նժդեհ փողոցի մայրերի մասնակի նորոգման նախագիծ			
Սև հորիզոնականներ Սև նիշեր Ցանկապատ Մուտքեր Շենքեր, շինություններ Լապտեր Էլ. սյուն Դիտահորեր Ուղիներ իջատեղեր Երթևեկելի մասի եզր Բազալտե եզրաքար Մայր				Տնօրեն	Ա. Թովմասյան	<i>AV</i>		N ՀՀ-ԼՄՍՀ-ԳՀԽԾԶԲ-24/04			
				Գծեց	Ա. Թովմասյան	<i>AV</i>		Ստեփանավան բնակավայր, Գ.Նժդեհ Փ.			
				Ստուգեց	Ա. Հովհաննիսյան	<i>Հովհ</i>					
								Փոված հատակագիծ	Փուլ	Թերթ	Թերթեր
								ՊԿ1+20 - 2+00	ԱՆ	10-3	10
					Մ 1:200				<<ԳԵՈՔԱՐՏ>> ՍՊԸ		

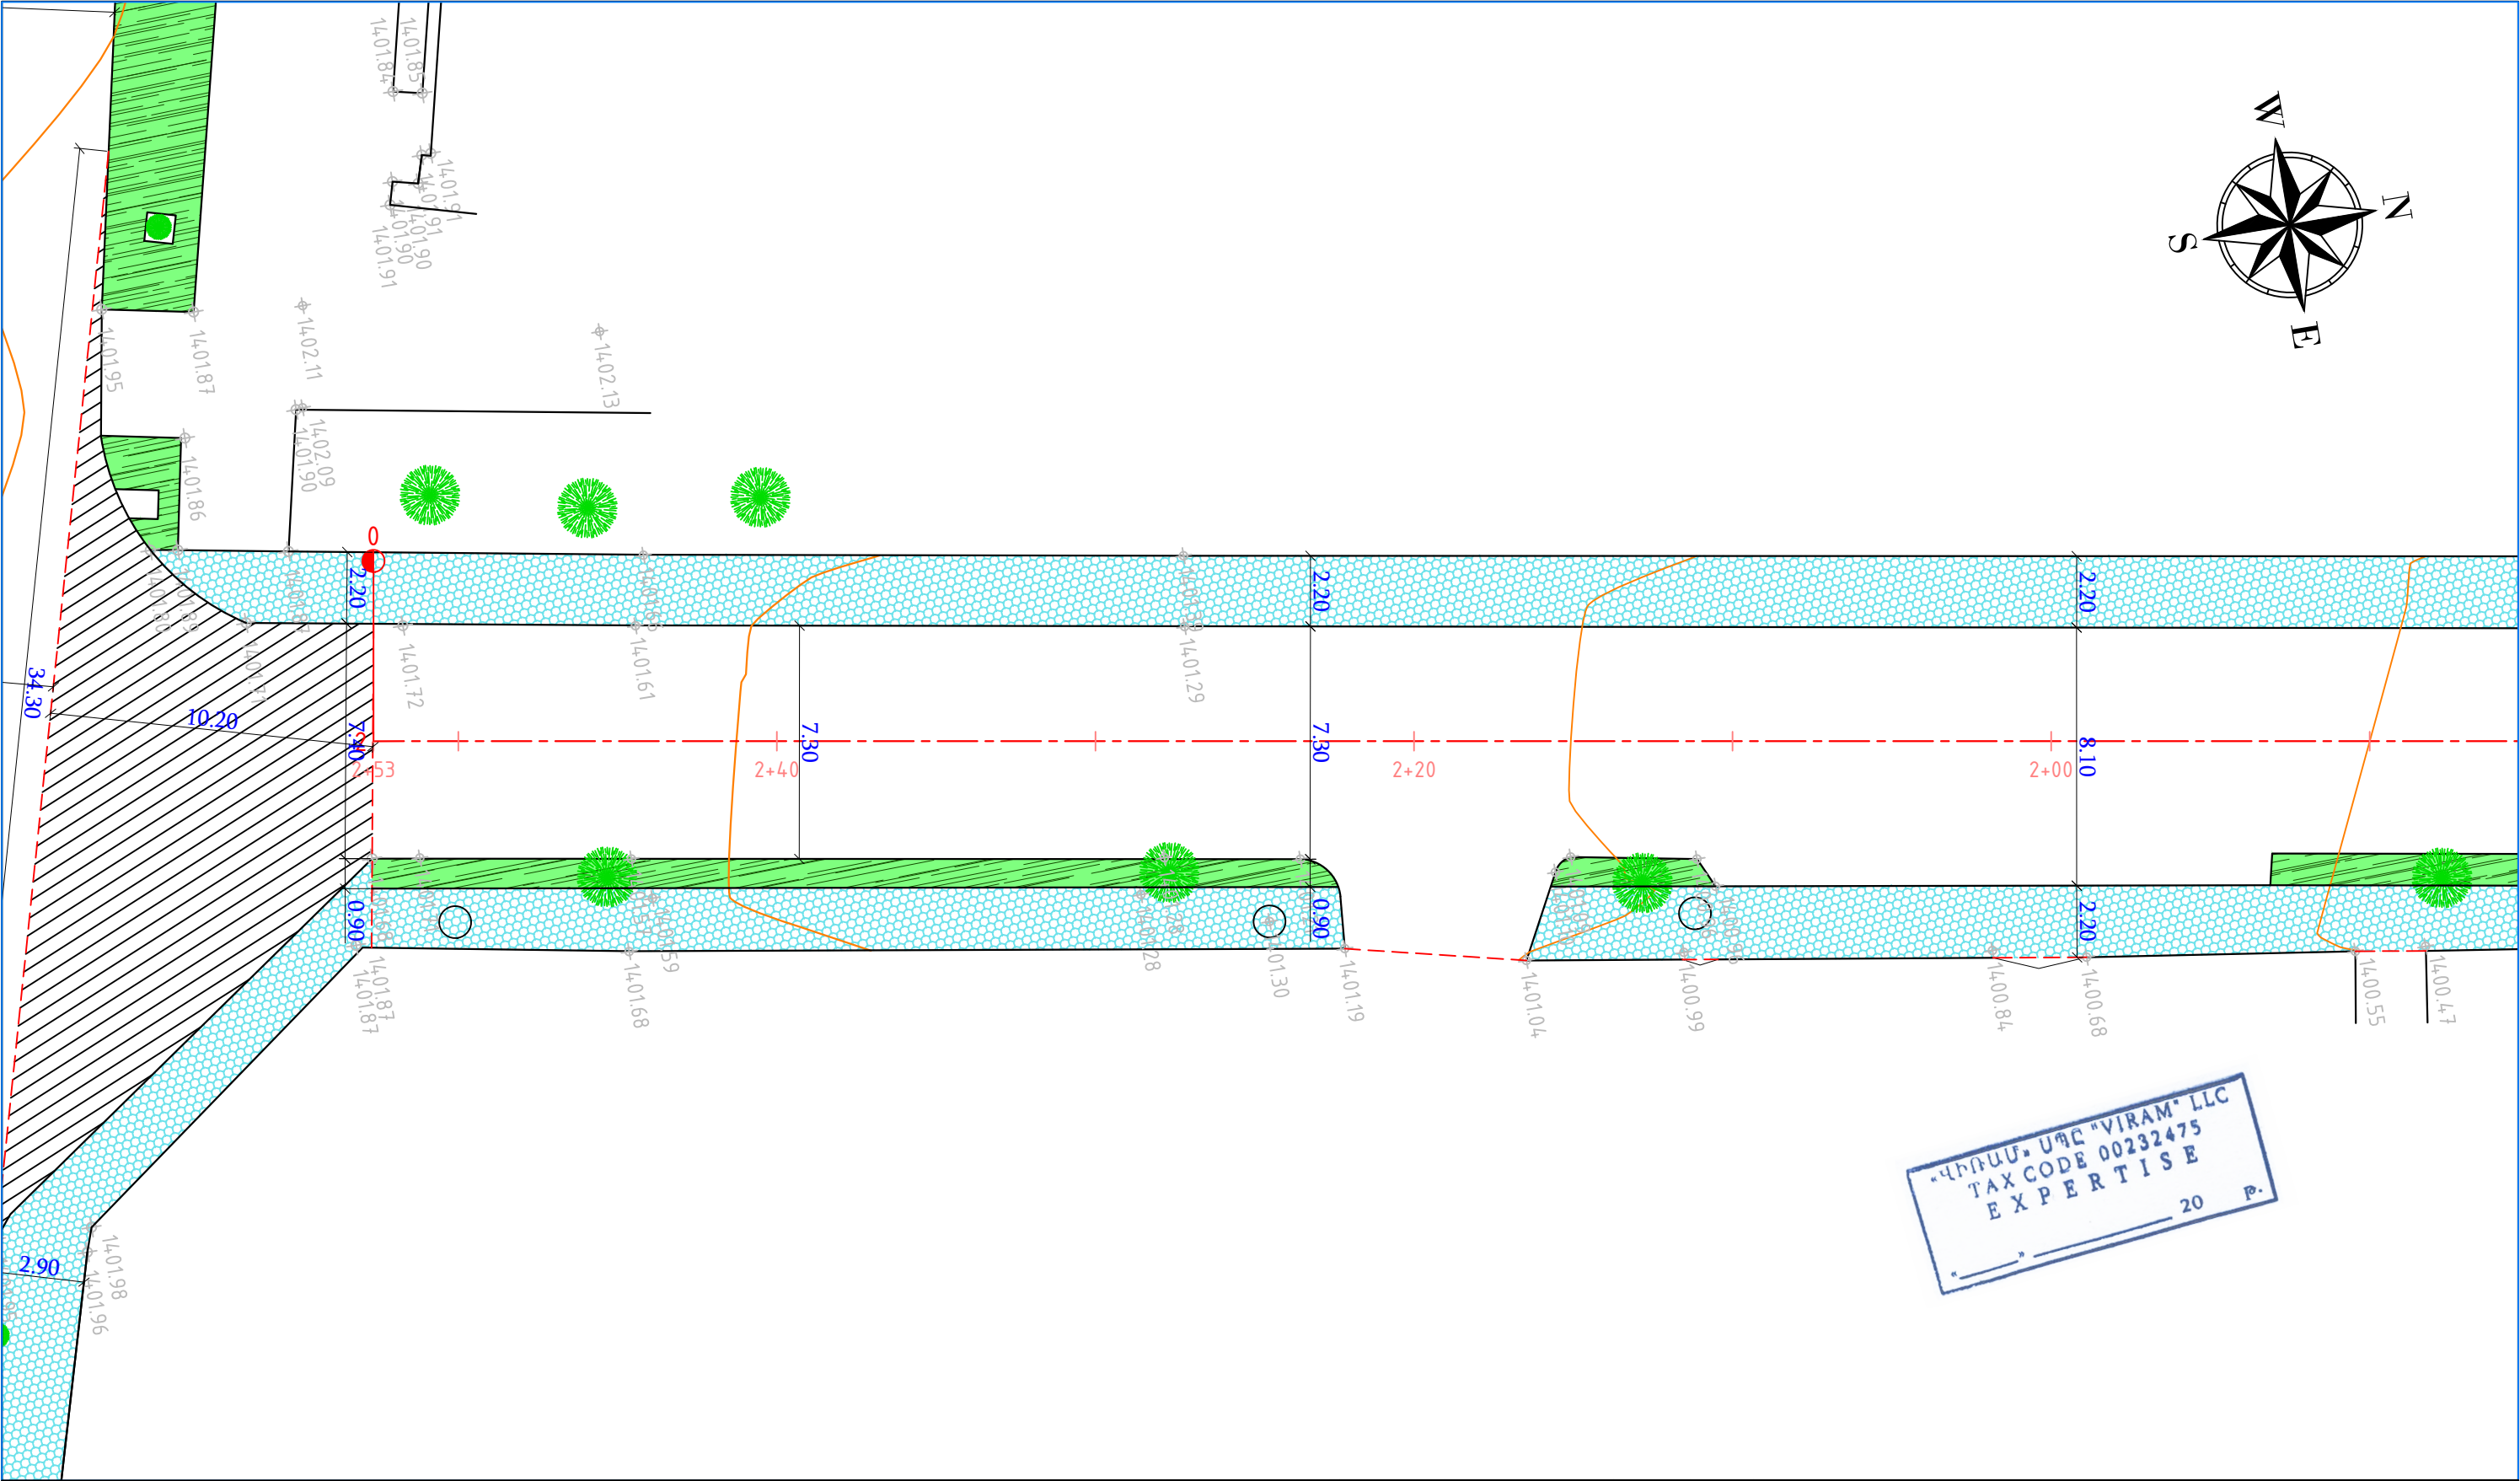

ՎԻՐԱՄ ՍՊԸ "VIRAM" LLC
TAX CODE 00232475
EXPERTISE
20

ՊԱՅՄԱՆԱԿԱՆ ՆՇԱՆՆԵՐ				Պաշտոն	Անուն Ազգանուն	Ստոր.	Ամիս Ամսաթիվ	Ստեփանավան քաղաքի Մեղապարտ, Ռուսթավելի, Մուրբ Նշան փողոցների հիմնանորոգման և Գ.Նժդեհ փողոցի մայրերի մասնակի նորոգման նախագիծ			
Սև հորիզոնականներ Սև նիշեր Ցանկապատ Մուտքեր Շենքեր, շինություններ Լապտեր Էլ. սյուն Դիտահորեր Ուղիներ իջատեղեր Երթևեկելի մասի եզր Բազալտե եզրաքար Մայր				Տնօրեն	Ա. Թովմասյան	AV		N ՀՀ-ԼՄՍՀ-ԳՀԽԾԶԲ-24/04			
				Գծեց	Ա. Թովմասյան	AV		Ստեփանավան բնակավայր, Գ.Նժդեհ Փ.			
				Ստուգեց	Ա. Հովհաննիսյան	Կետիկ					
								Փոված հատակագիծ	Փուլ	Թերթ	Թերթեր
								ՊԿ2+00 - 2+53	ԱՆ	10-4	10
					Մ 1:200			<<ԳԵՈՔԱՐՏ>> ՍՊԸ			

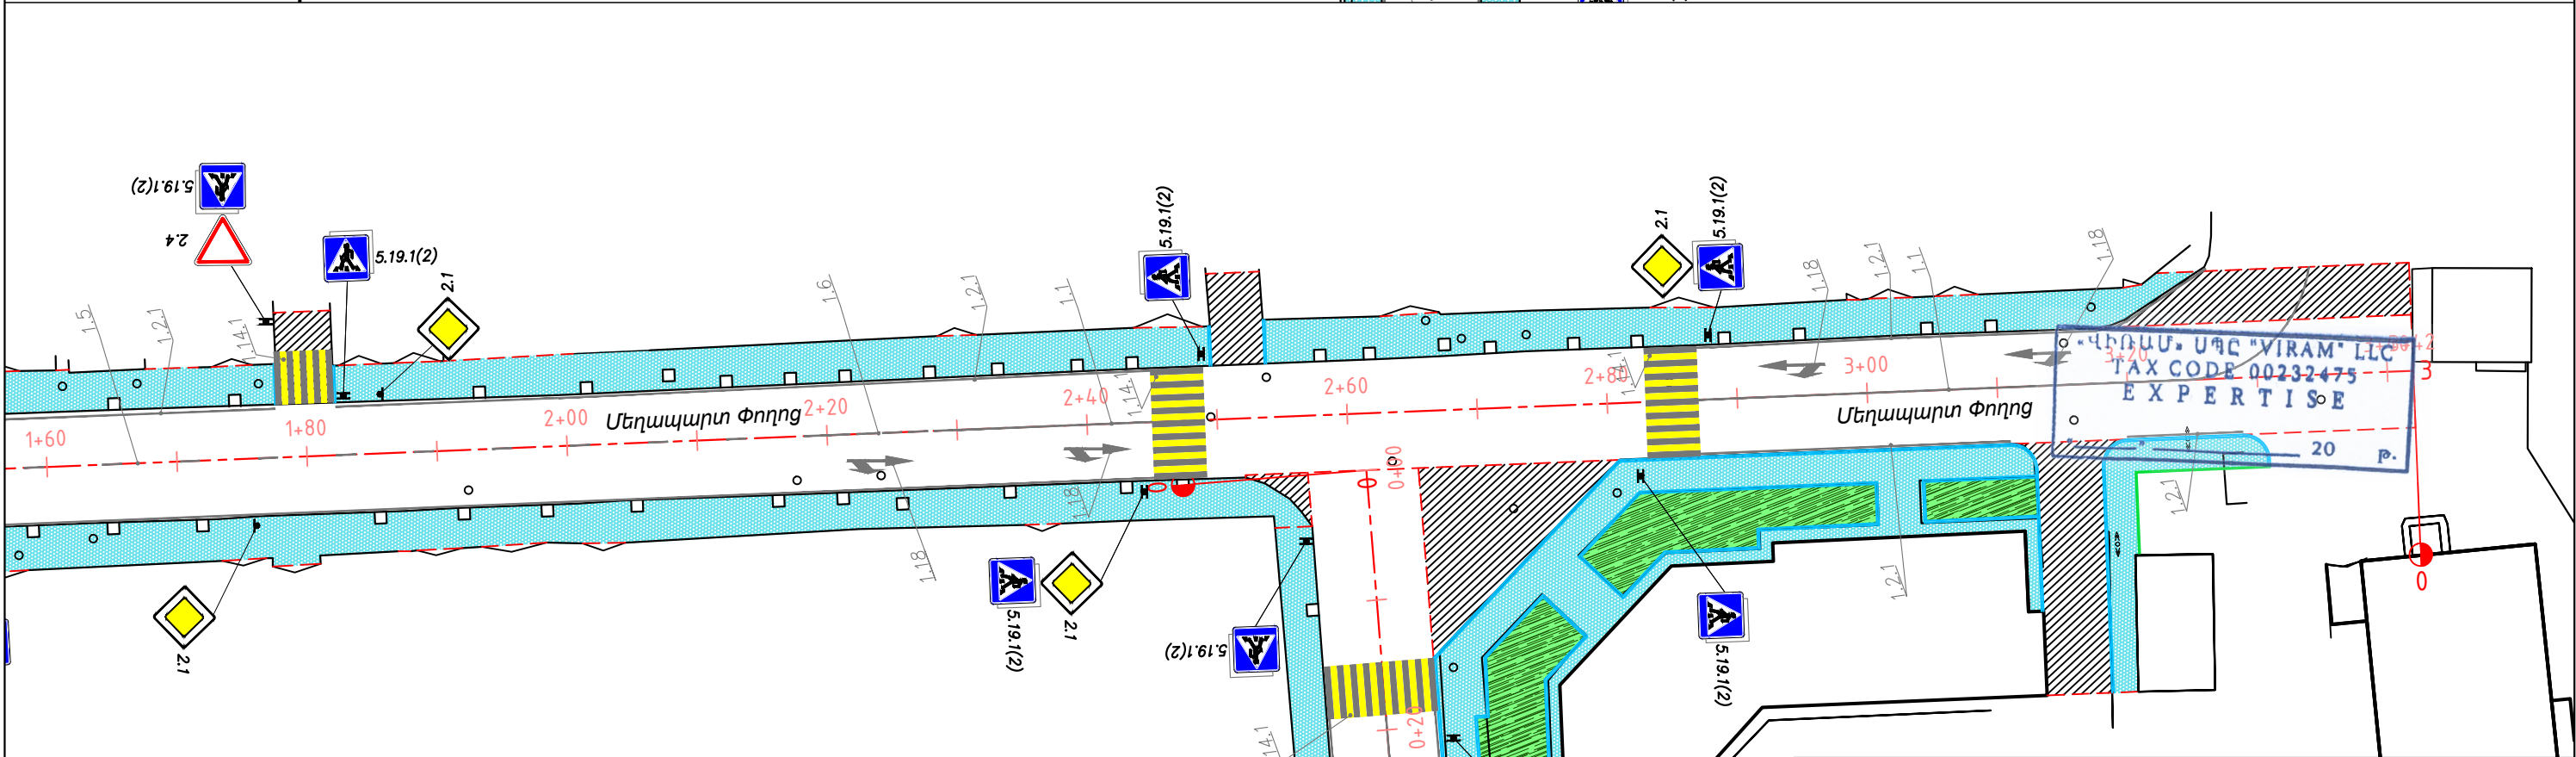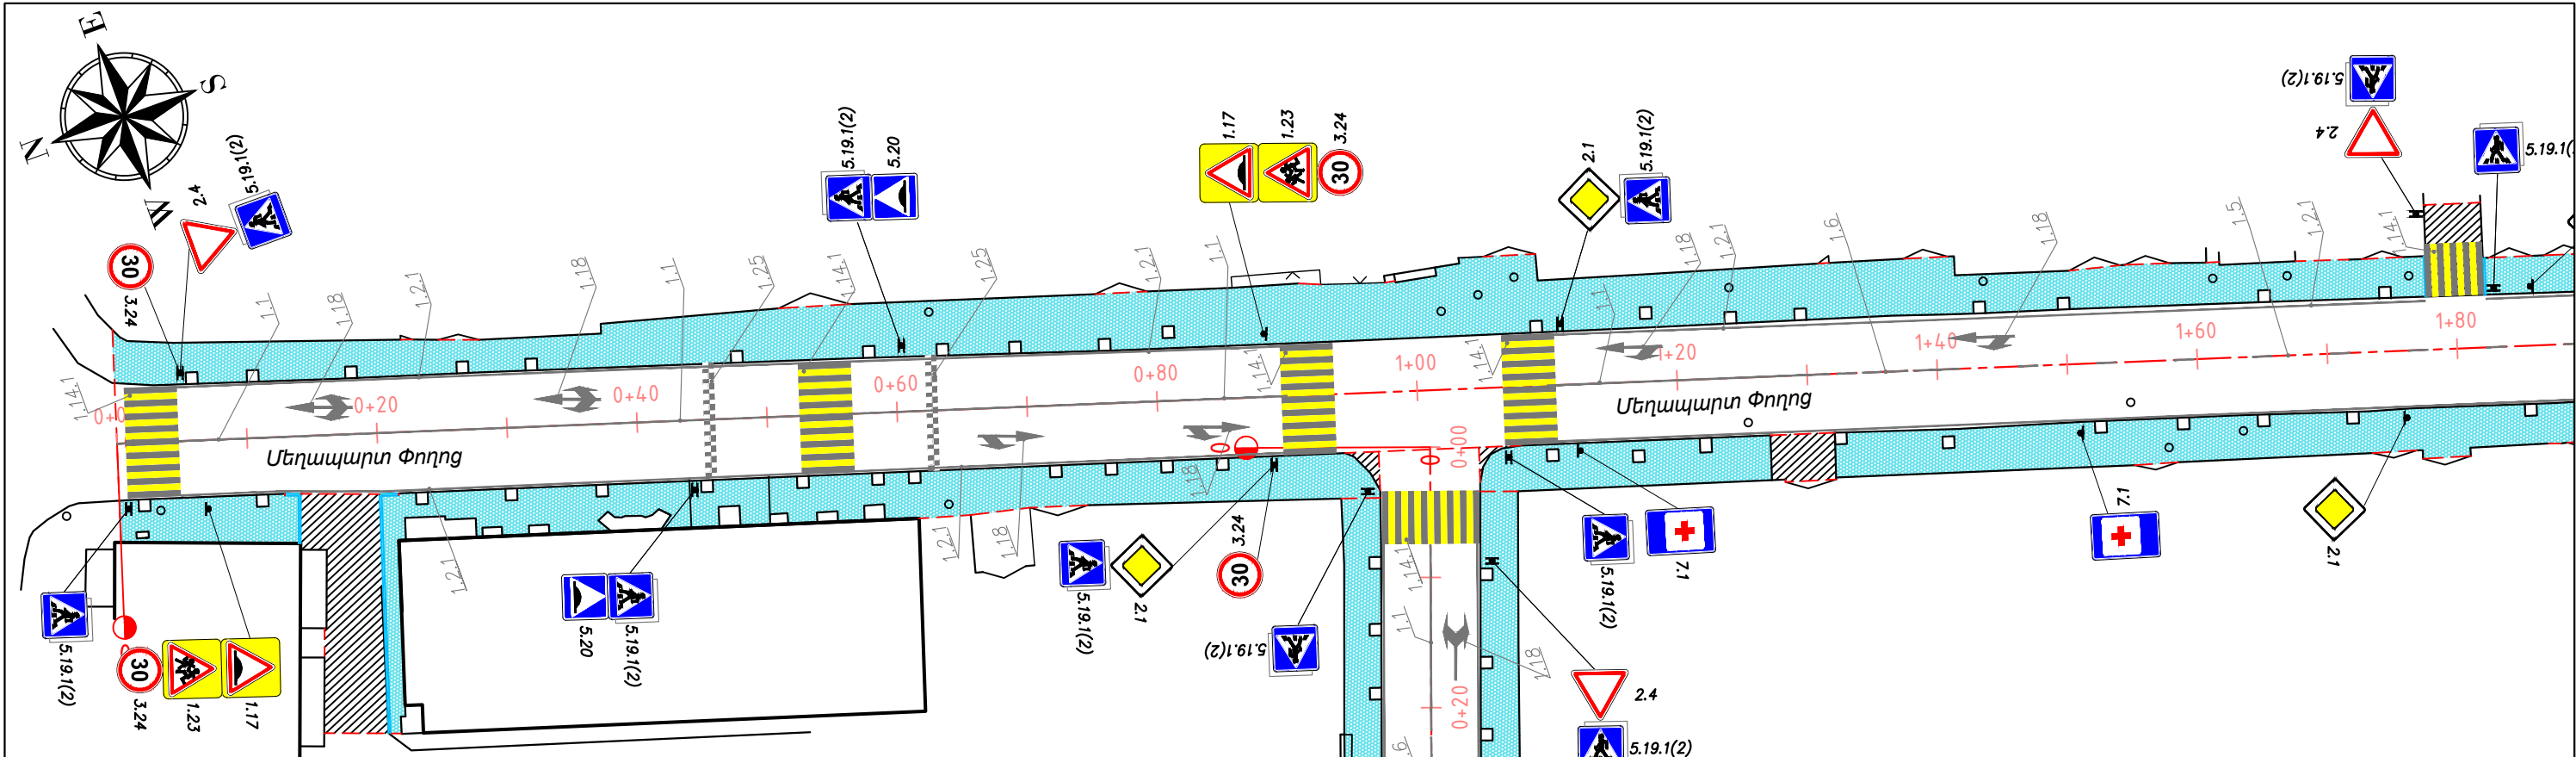

ՀԱՆԱԳԱՐԶԱՅԻՆ ՆՇԱՆՆԵՐ			
Նախագգուշացնող	Թեկադրող	Մպասարկման	
1.22 1.23	4.1.5 4.1.6	7.1	
Առավելության	Հատուկ թեկադրող	Լրացուցիչ տեղեկատվական	
2.1 2.4	5.5 5.7.2	8.22.1	
Արգելող	5.29 5.20	91.5 5.16	
40 3.24 3.1		100m	

Երթևեկության գոտիների բանակը		Բաժանարար շերտի առկայություն	
2	3	2	3
4 կամ 5	>=6	2	3
>=6	>=4	4 կամ 5	>=6
>=4	կան	>=6	կան

Հակառակ ուղղությունների հոսքերի բաժանում					
1.1	1.3	1.5; 1.6	1.9	1.11	

Երթևեկության գոտիների նշանակում			Երթևեկի մասի եզրի նշում		Գնացողի և կայանման արգելում	
1.1; 1.5; 1.6; 1.7	1.9	1.11	1.2		1.4; 1.10	





N ՀՀ-ԼՄՍՀ-ԳՀԽԾՁԲ-24/04

Մեղապարտ Փողոց

Մ 1:500

<<ԳԵՈՔԱՐՏ>> ՍՊԸ

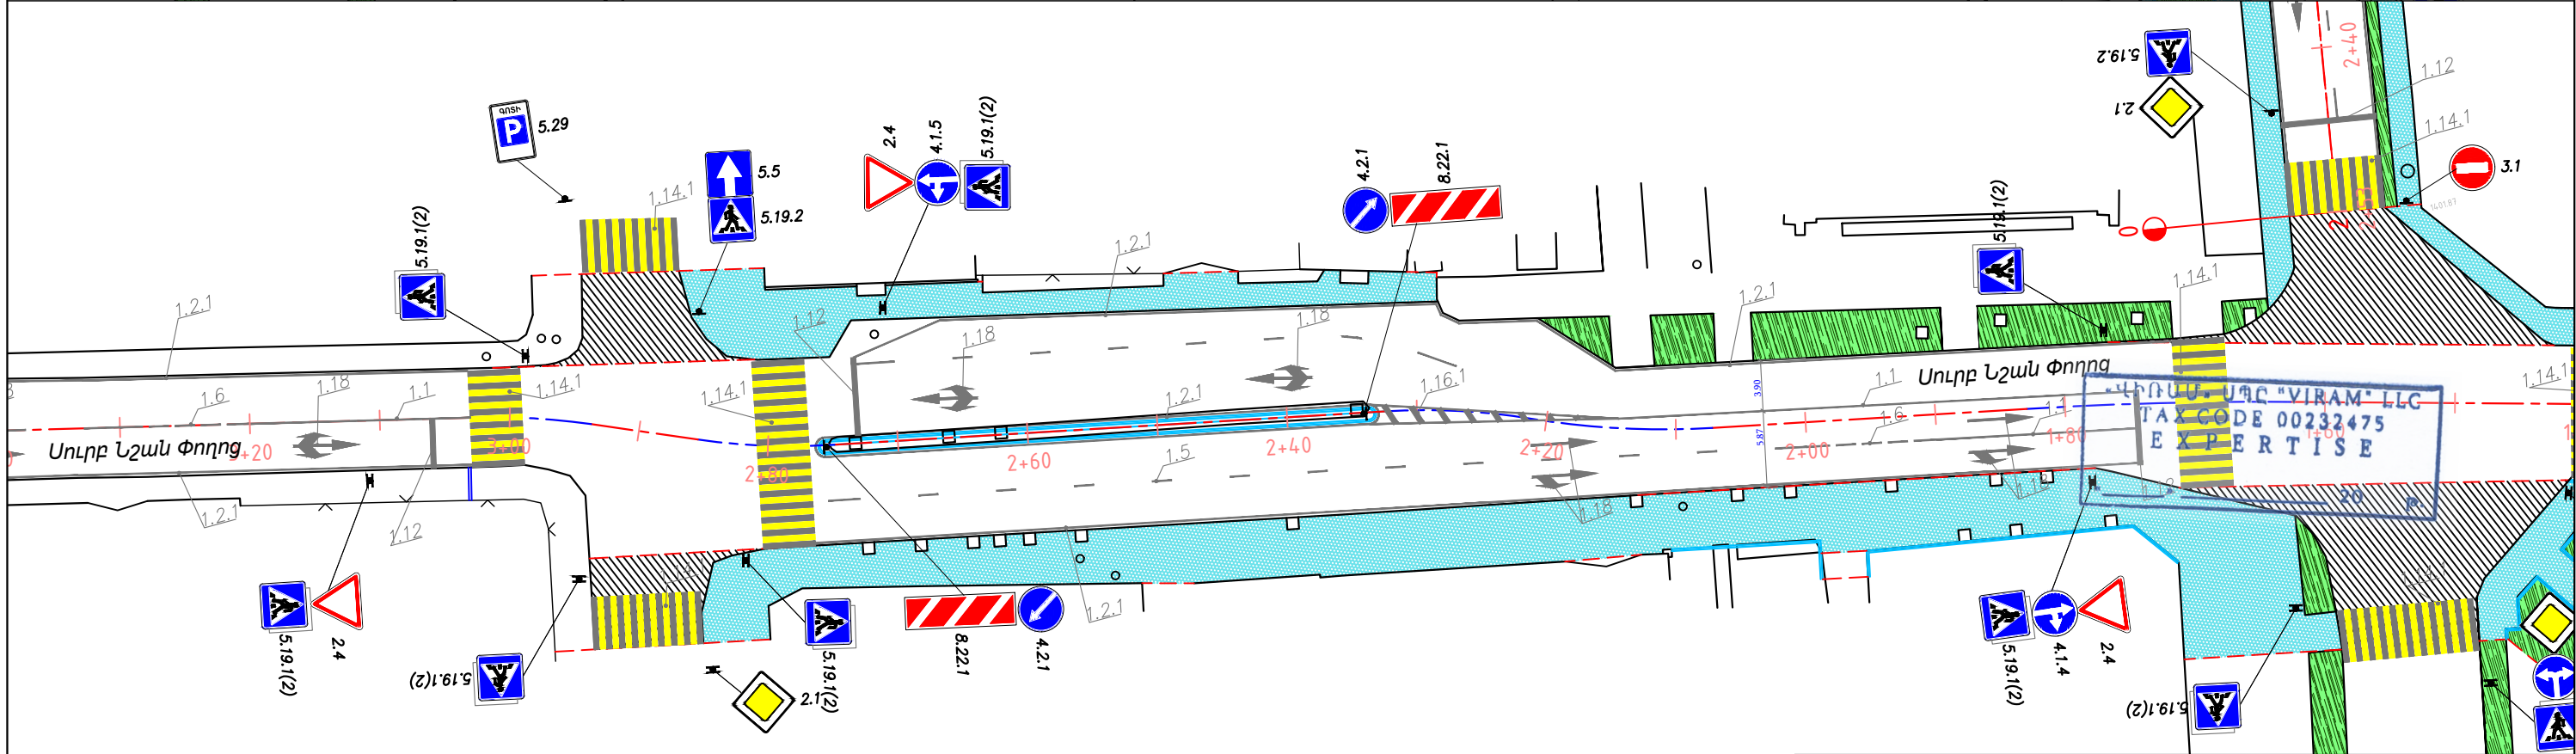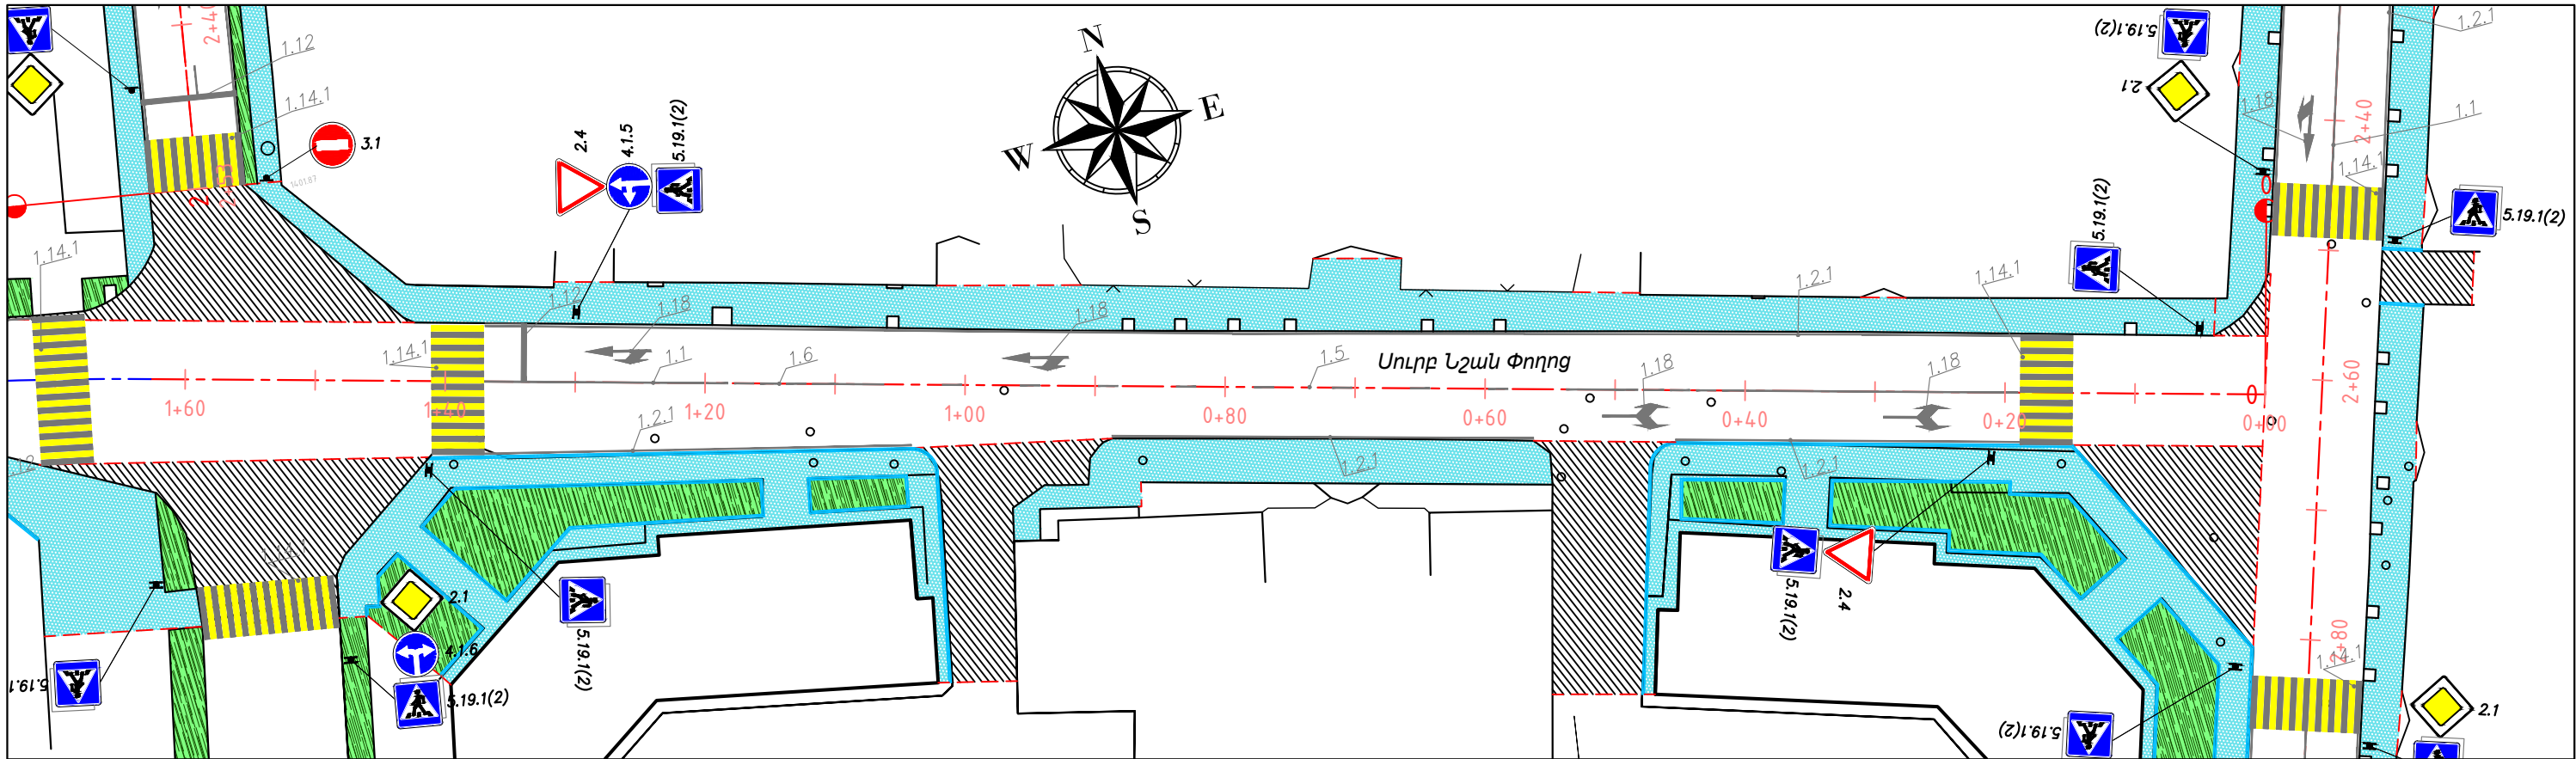

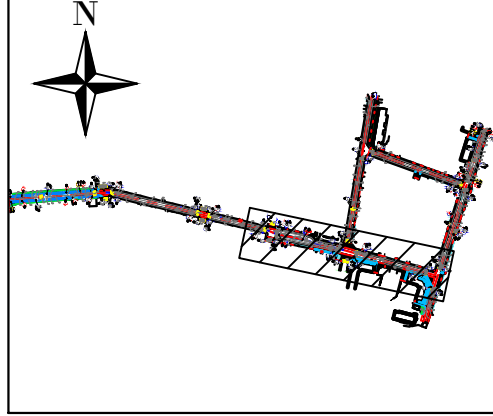

ՀԱՆՐԱՊԵՏԱՅԻՆ ՆՇԱՆՆԵՐ		
Նախագծույցացնող	Թեկադրող	Մպասարկման
 1.22	 4.1.5	 7.1
Առավելության	Հատուկ թեկադրող	Լրացուցիչ տեղեկատվական
 2.1	 5.5	 5.20
Արգելող	 5.29	 5.19.1
 3.1		

Երթևեկության գոտիների բաժանում	
Բաժանարար շերտի առկայություն	Զակառույցի հատկությունների հոսքերի բաժանում
2	1.1
3	1.3
4 կամ 5	1.5; 1.6
>=6	1.9
>=4	1.11

Երթևեկության գոտիների նշանակում	
Երթևեկության գոտիների բաժանում	Երթևեկության մասի եզրի նշան
1.1; 1.5; 1.6; 1.7	1.2
1.9	1.4; 1.10
1.11	1.4; 1.10
1.2	1.4; 1.10
1.3	1.4; 1.10
1.5; 1.6	1.4; 1.10
1.7	1.4; 1.10



Սպիտակ համայնքի Սպիտակ բնակավայրի Գր. Լուսավորիչ փողոցի և Շվեդարական թաղ. 1-ին նրբանցքի առփառապատման նախագիծ

N ՀՀ-ԼՍՍՀ-ԳՀԽԾՁԲ-24/04

Սուրբ Նշան Փողոց

Մ 1:500

<<ԳԵՈՔԱՐՏ>> ՍՊԸ

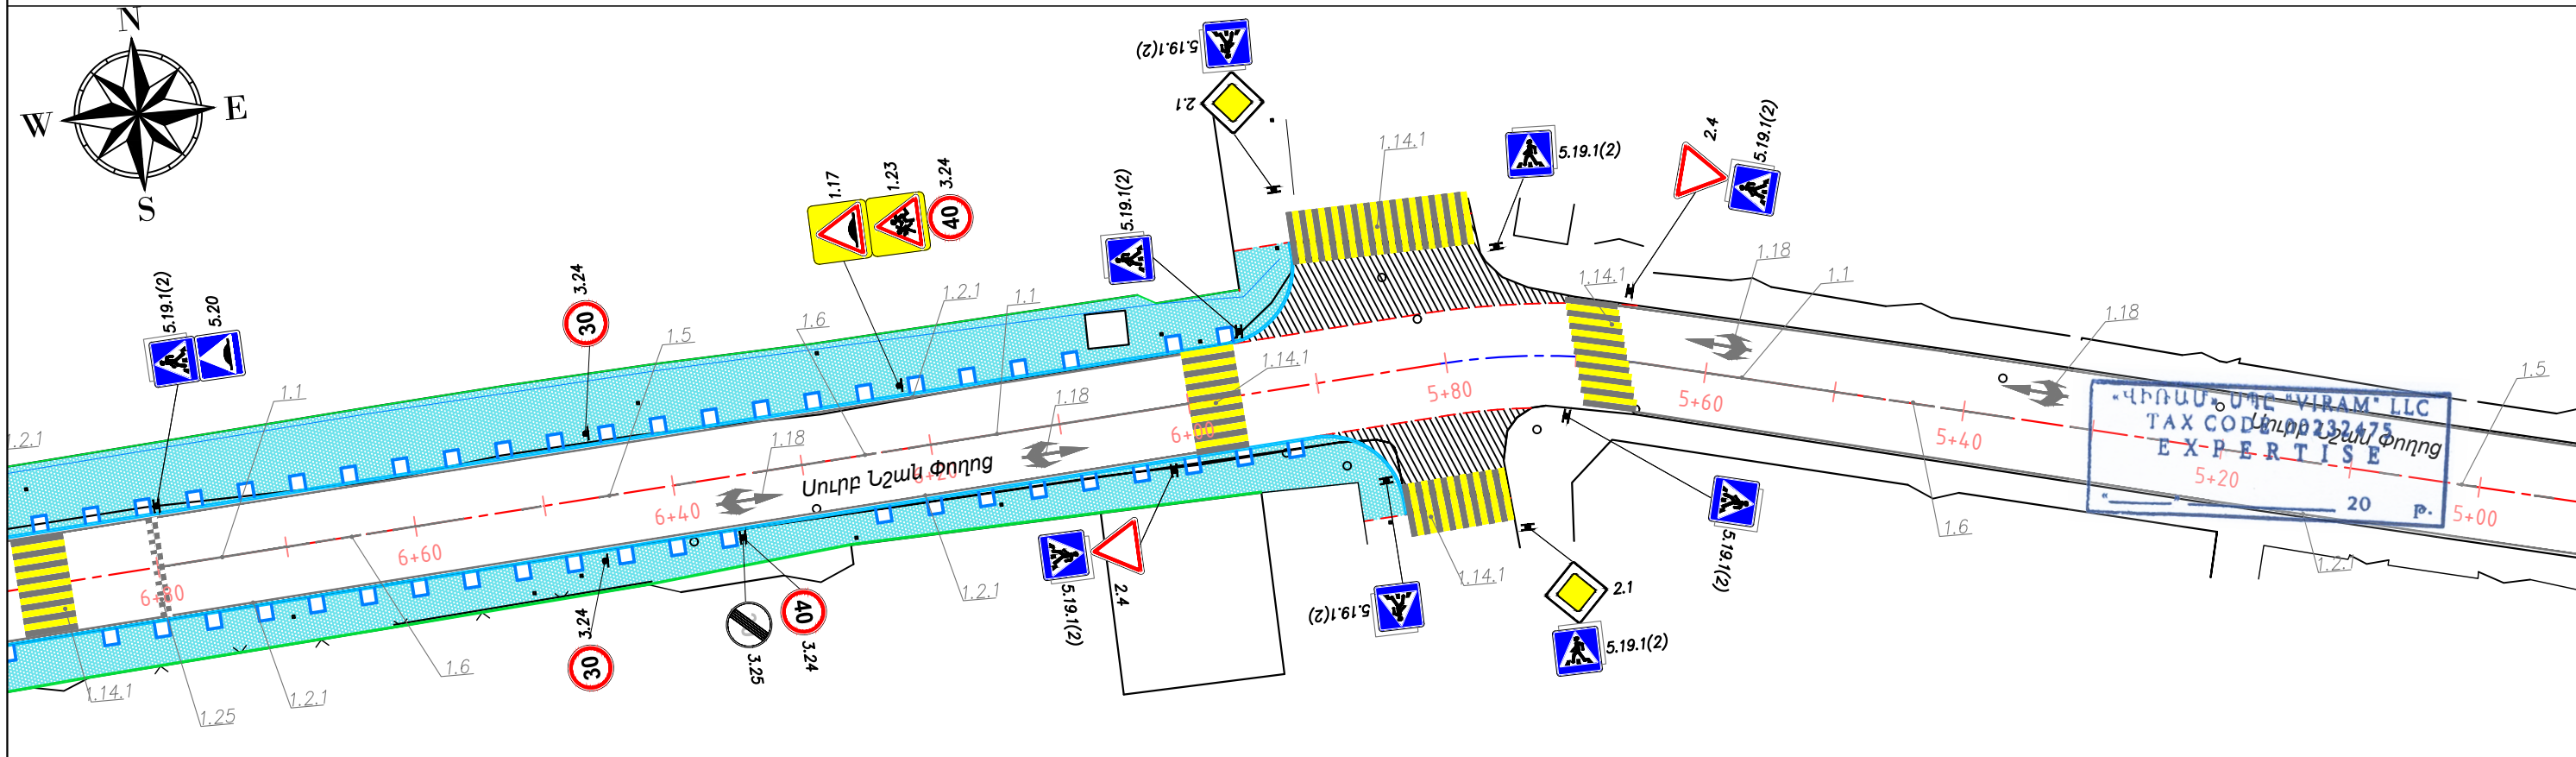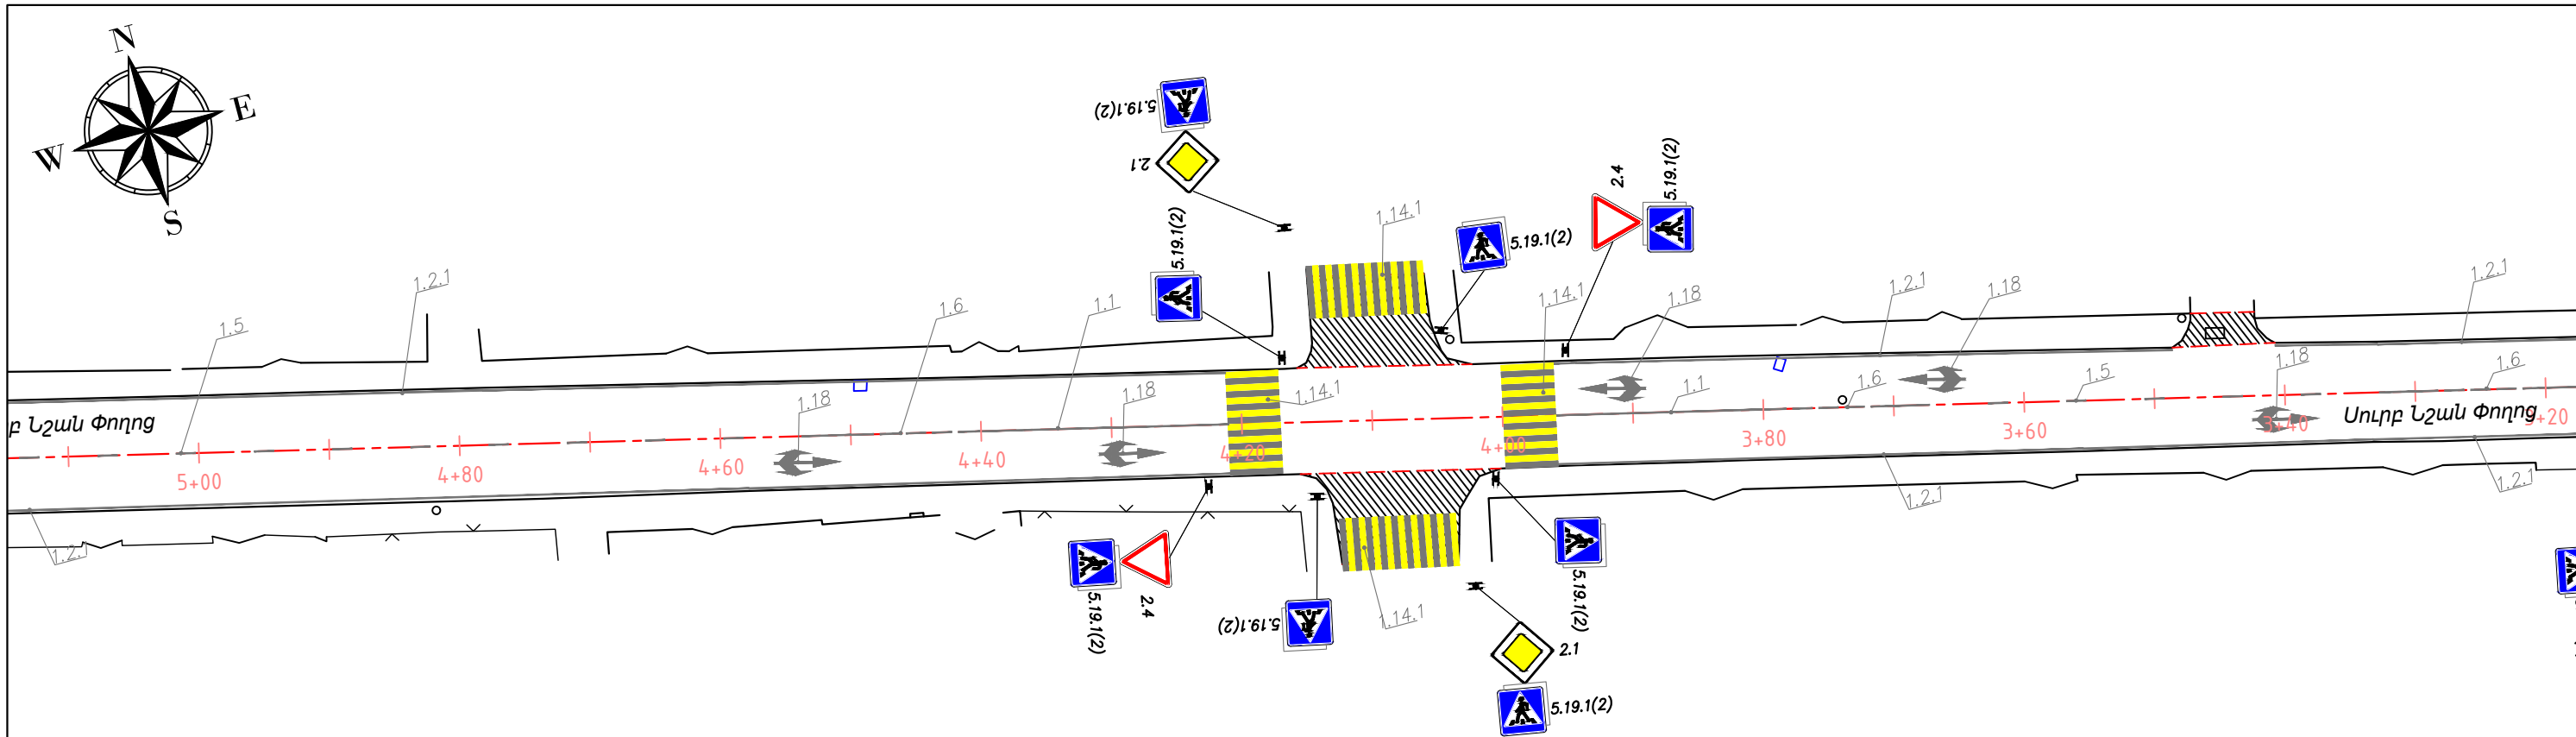

ՃԱՆԱԴԱՐԶԱՅԻՆ ՆՇԱՆՆԵՐ

Նախազգուշացնող	Թեղադրող	Մպասարկման
1.22, 1.23	4.1.5, 4.1.6	7.1
Առավելության	Հատուկ թեղադրող	Լրացուցիչ տեղեկատվական
2.1, 2.4	5.5, 5.7.2	8.22.1, 8.2.1, 8.1.1
Արգելի	5.29, 5.20, 5.19.1, 5.16	
40, 3.24, 3.25, 3.1		

Երթևեկության գոտիների քանակը	Բաժանարար շերտի առկայություն
2, 3, 4 կամ 5, >=6, >=4	չկան, կան
Երթևեկության գոտիների քանակը	Բաժանարար շերտի առկայություն
2, 3, 4 կամ 5, >=6, >=4	չկան, կան

Հակառակ ուղղությունների հոսքերի բաժանում

1.1	1.3	1.5; 1.6	1.9	1.11

Երթևեկության գոտիների նշանակում

1.1; 1.5; 1.6; 1.7	1.9	1.11	1.2	1.4; 1.10

Երթևեկի մասի եզրի նշում

1.2	1.4; 1.10

Փակցված և կայանման արգելում

1.4; 1.10

ՄԱՍՈՒԹՅՈՒՆ

Մանրամասնությունների հնար տես երթևեկի մասի նշանների և ճան. նշանների ամբողջություն




Մպիտակ համայնքի Մպիտակ բնակավայրի Գր. Լուսավորիչ փողոցի և Շվեցարական թաղ. 1-ին նրբանցքի առփախապատման նախագիծ














N ՀՀ-ԼՄՍՀ-ԳՀԽԾՁԲ-24/04



Սուրբ Նշան Փողոց

Մ 1:500


<<ԳԵՈՔԱՐՏ>>
ՍՊԸ

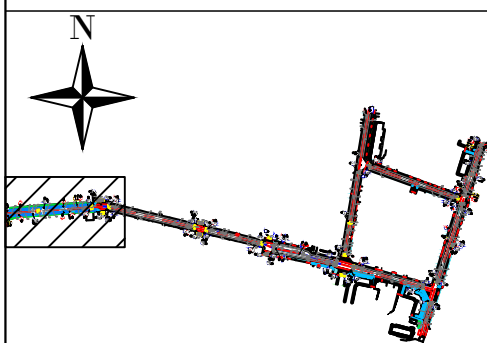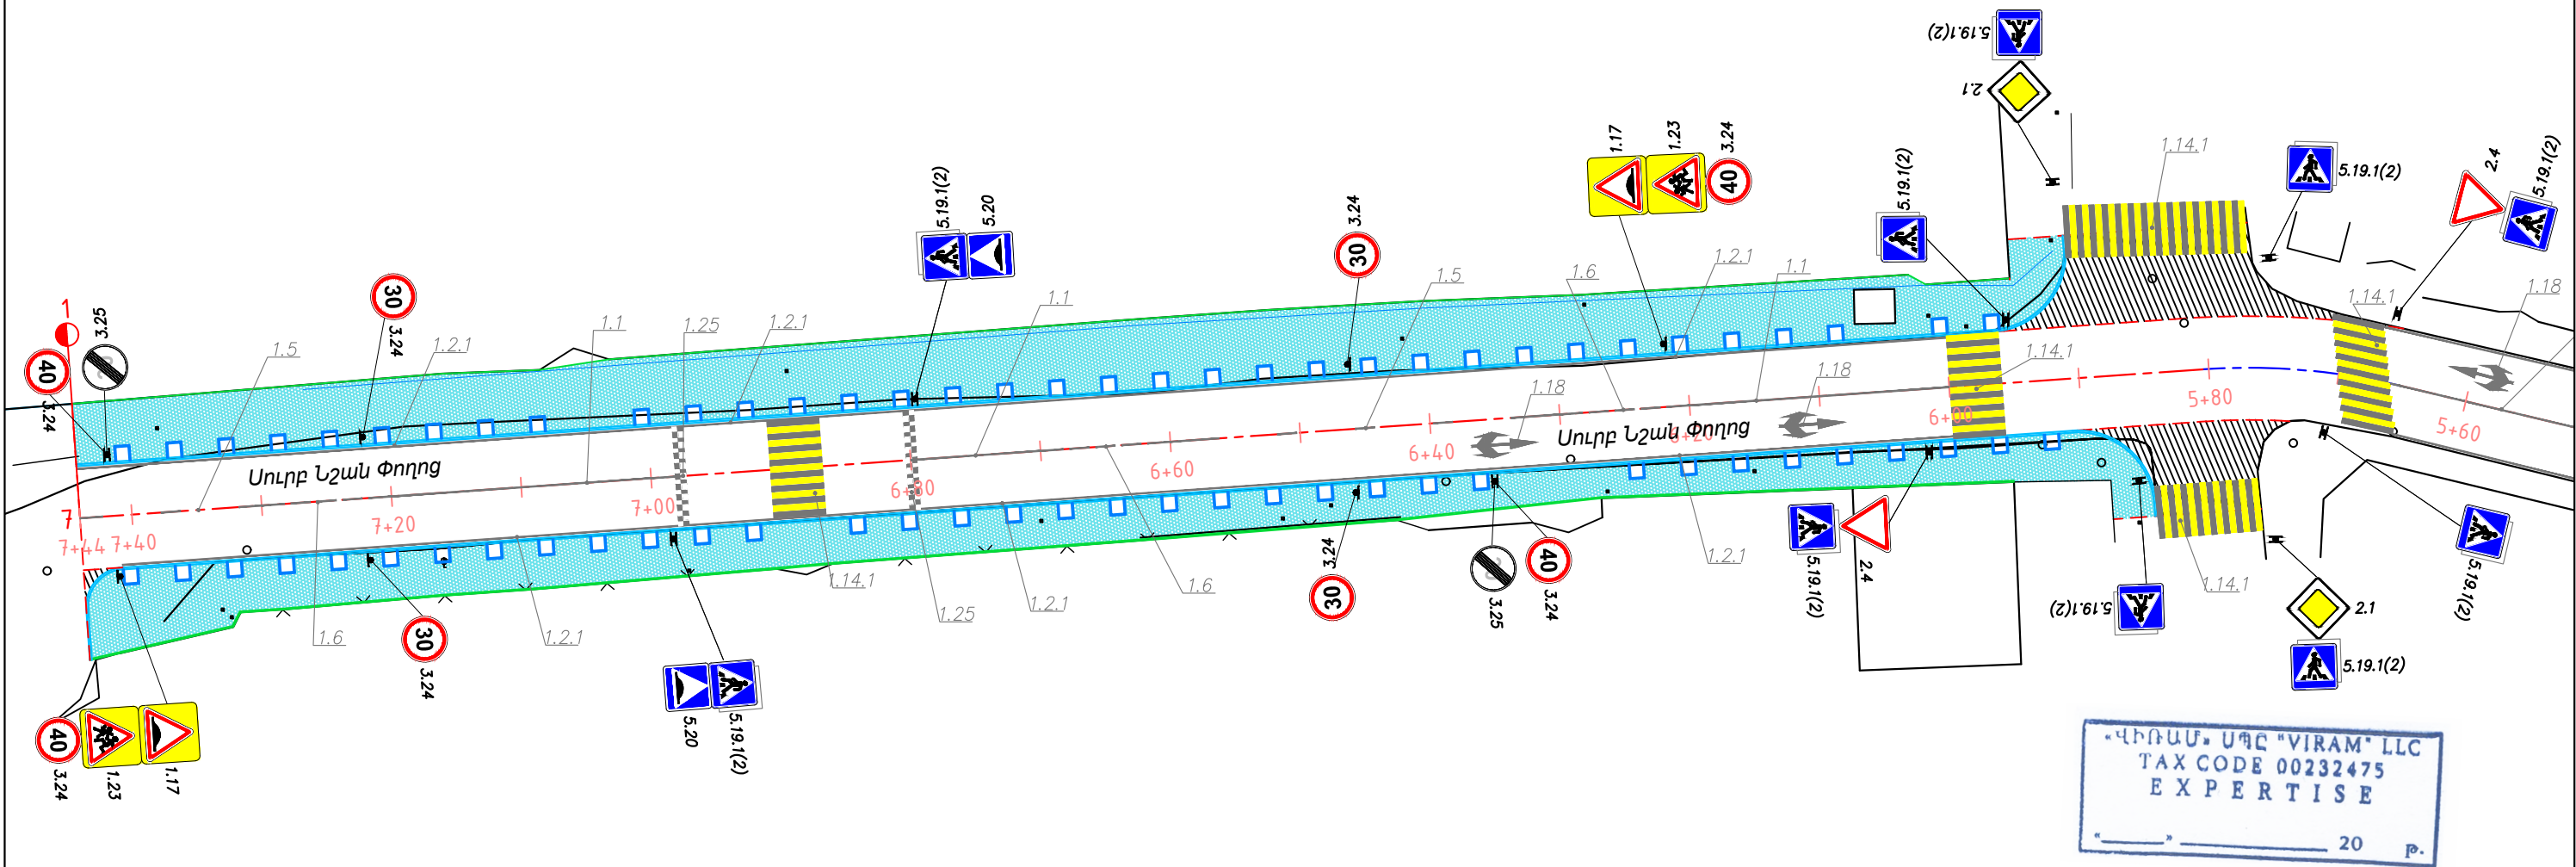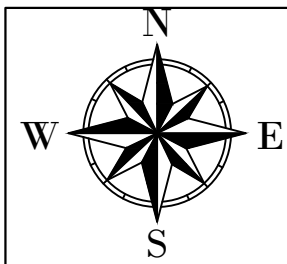

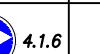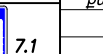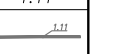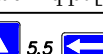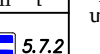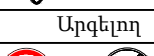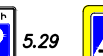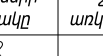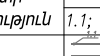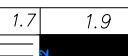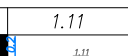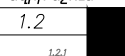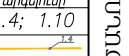ՀԱՆԱՊԱՐԶԱՅԻՆ ՆՇԱՆՆԵՐ			Երթևեկության գոտիների բանակը	Բաժանարար շերտի առկայություն	Հակառակ ուղղությունների հոսքերի բաժանում					ՆԱԽԱԳԳՈՒԶԱԳՆՈՒԹՅՈՒՆ	Սպիտակ համայնքի Սպիտակ բնակավայրի Գր. Լուսավորիչ փողոցի և Շվեցարական թաղ. 1-ին նրբանցքի առփախապատման նախագիծ	
Նախագգուշացնող	Թեկադրող	Մպասարկման			1.1	1.3	1.5; 1.6	1.9	1.11			
 1.22  1.23	 4.1.5  4.1.6	 7.1	2 3 4 կամ 5 >=6 >=4	չկան կան	    							
Առավելության	Հատուկ թեկադրող	Լրացուցիչ տեղեկատվական									N ՀՀ-ԼՍՄՀ-ԳՀԽԾՁԲ-24/04	
 2.1  2.4	 5.5  5.7.2										Սուրբ Նշան Փողոց	
Արգելող	 5.29  5.20											
 3.24  3.25	 5.19.1  91.9 5.16	 8.22.1  8.2.1  8.1.1	2 3 4 կամ 5 >=6 >=4	չկան կան	    							
 3.1											Մ 1:500	
											 <<ԳԵՈՔԱՐՏ>> ՍՊԸ	

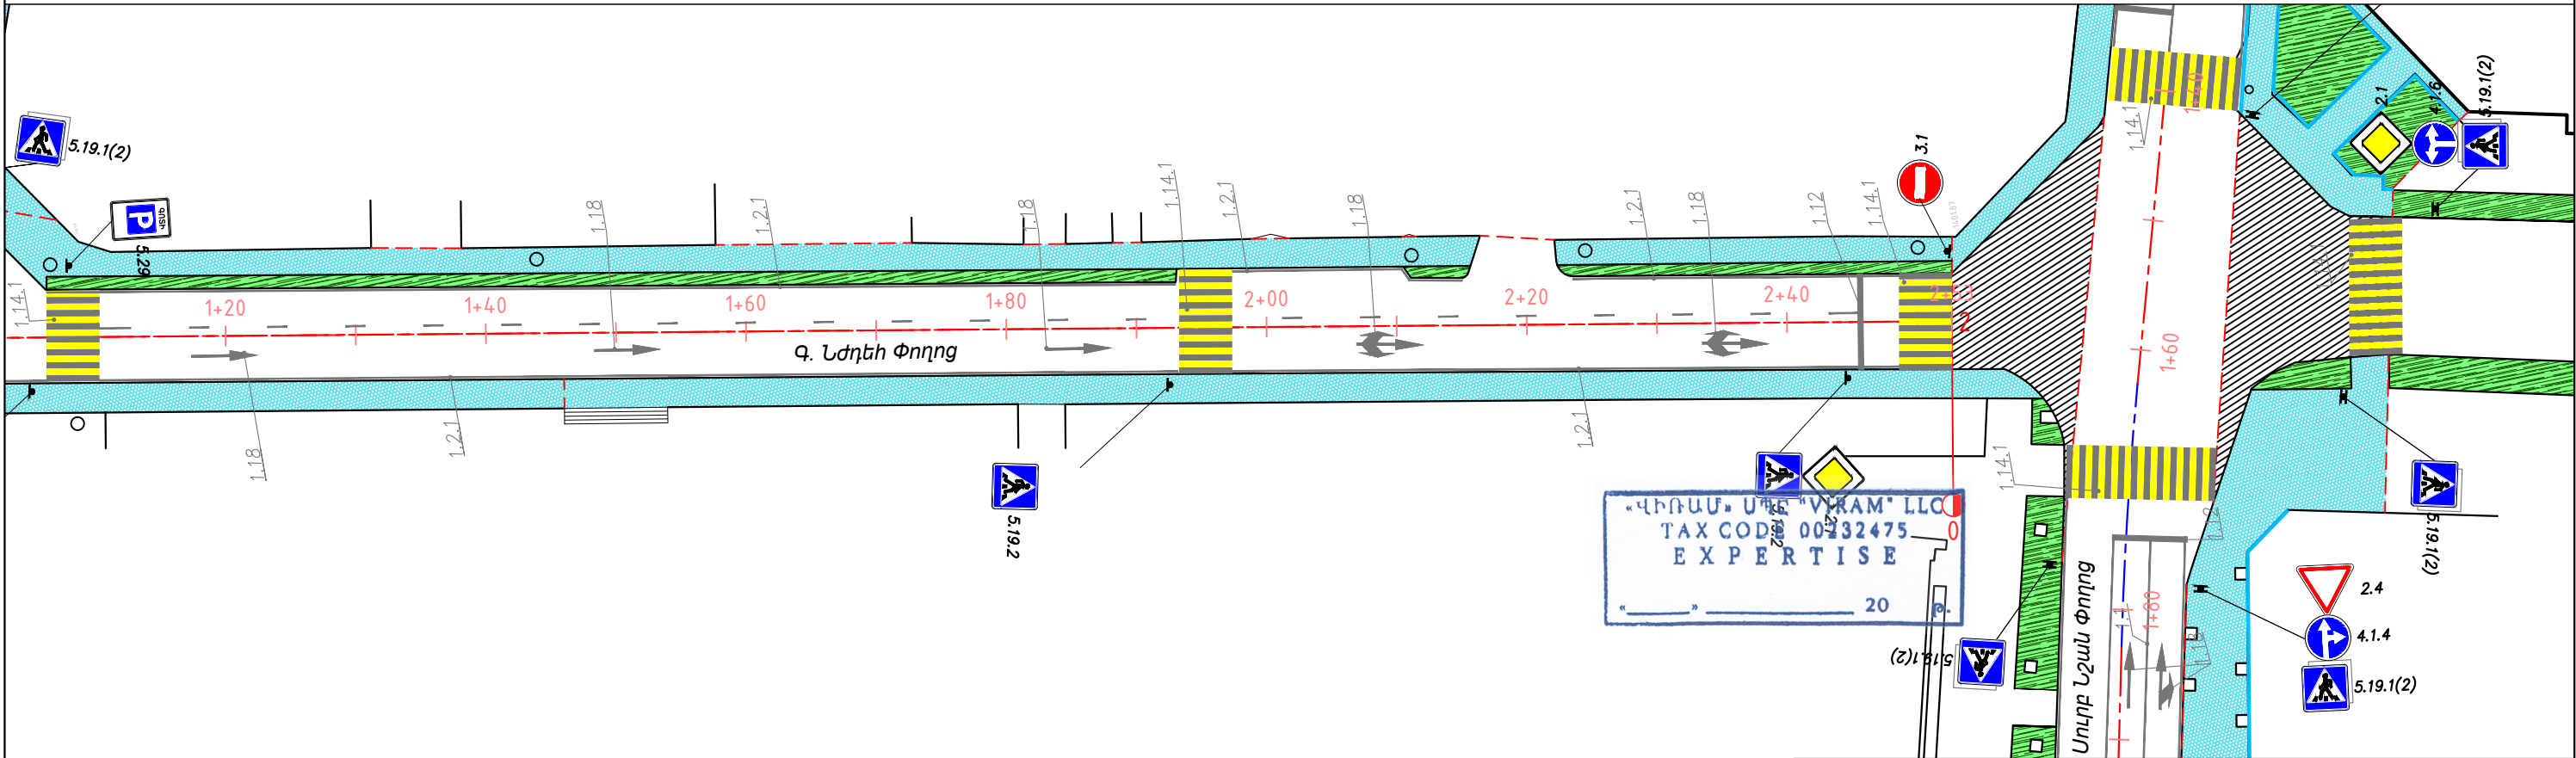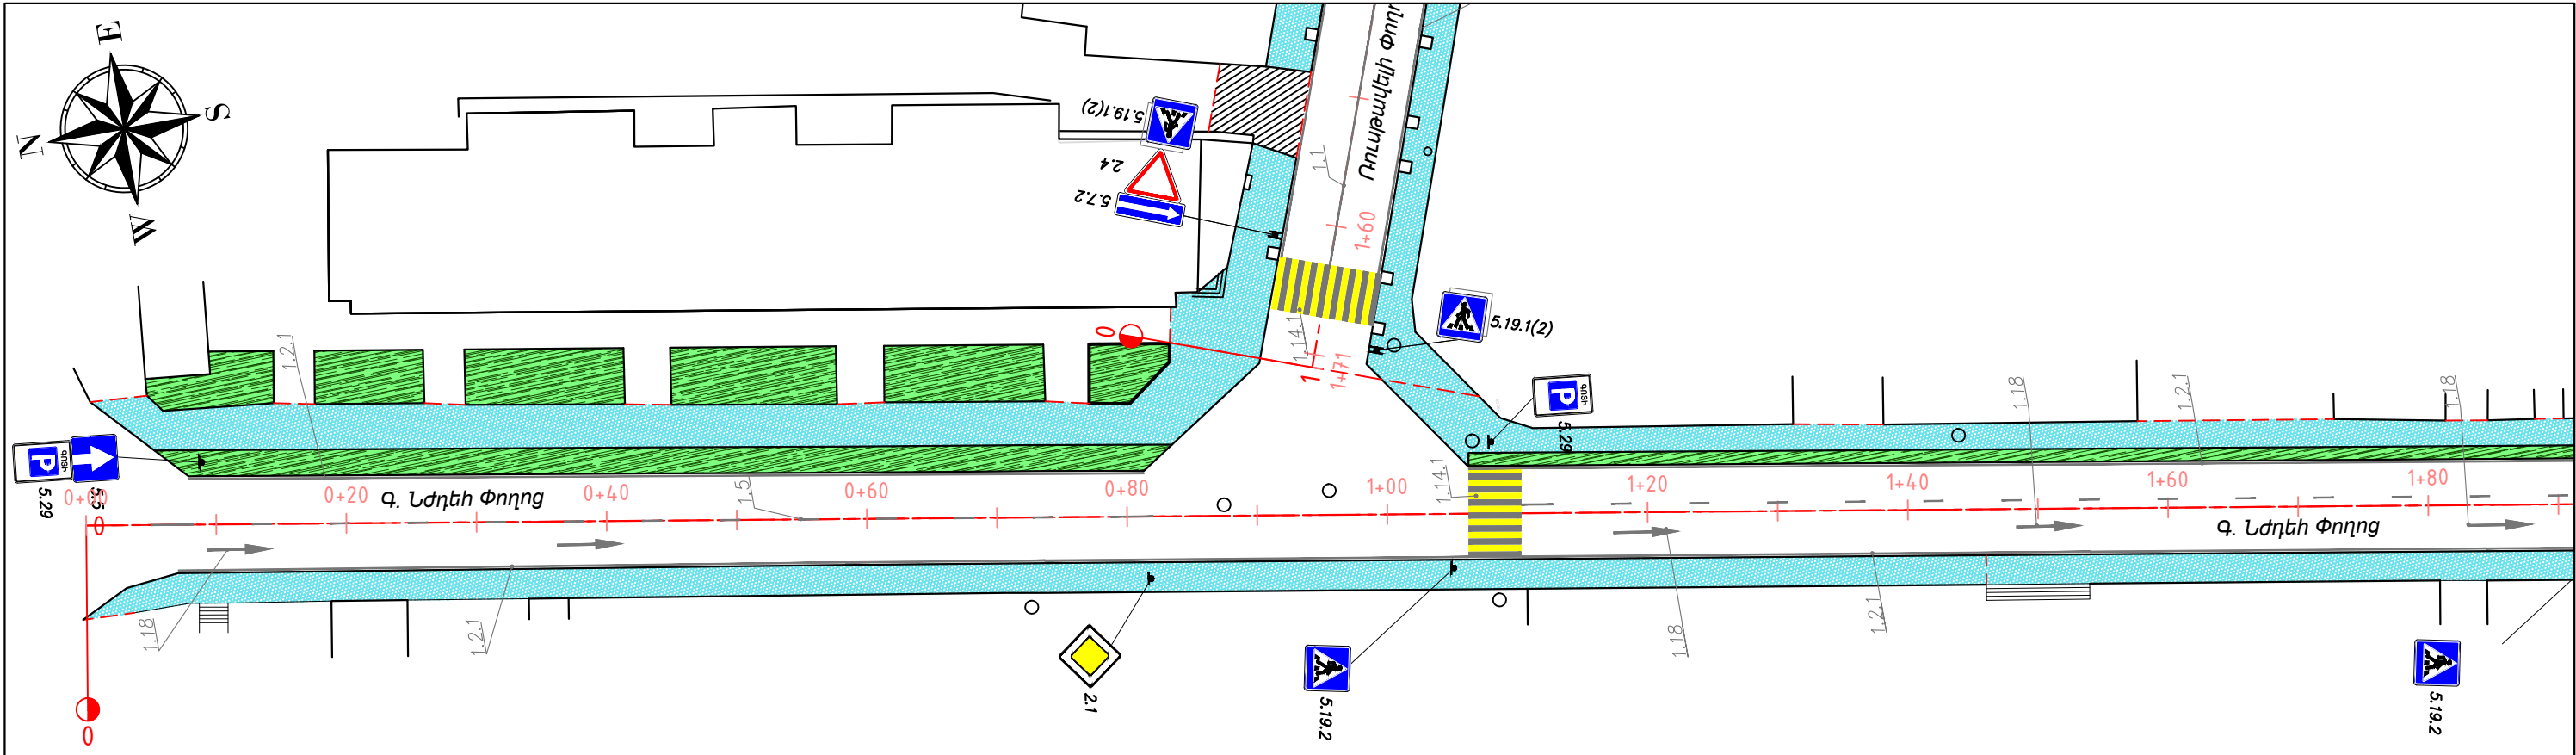

ՃԱՆԱՊԱՐԶԱՅԻՆ ՆՇԱՆՆԵՐ			Երթևեկության գոտիների բանակը	Բաժանարար շերտի առկայություն	Հակառակ ուղղությունների հոսքերի բաժանում					ՏԱՆՈՒԹՅՈՒՆ	Սպիտակ համայնքի Սպիտակ բնակավայրի Գր. Լուսավորիչ փողոցի և Շվեդարական թաղ. 1-ին նրբանցքի առաջադրված նախագիծ	
Նախագիծը	Թվանշան	Մագասարկման	2	3	1.1	1.3	1.5; 1.6	1.9	1.11		N ՀՀ-ԼՍՄՀ-ԳՀԽԾՁԲ-24/04	
Առավելության	Հատուկ թվանշան	Լրացուցիչ տեղեկատվական	4 կամ 5	կան								Գ. Նժդեհի Փողոց
Արգելի	Հատուկ թվանշան	Լրացուցիչ տեղեկատվական	≥6	կան								
40	3.24	3.25	8.22.1	Երթևեկության գոտիների բանակը	Բաժանարար շերտի առկայություն	Երթևեկության գոտիների նշանակում		Երթևեկի մասի եզրի նշում	Գանգառի և կայանման արգելում	Մ 1:500		
3.1	5.29	5.20	8.2.1	2	3	1.1; 1.5; 1.6; 1.7	1.9	1.11	1.2			1.4; 1.10
	5.19.1	5.16	8.1.1	4 կամ 5	կան							
				≥6	կան							
				≥4	կան							

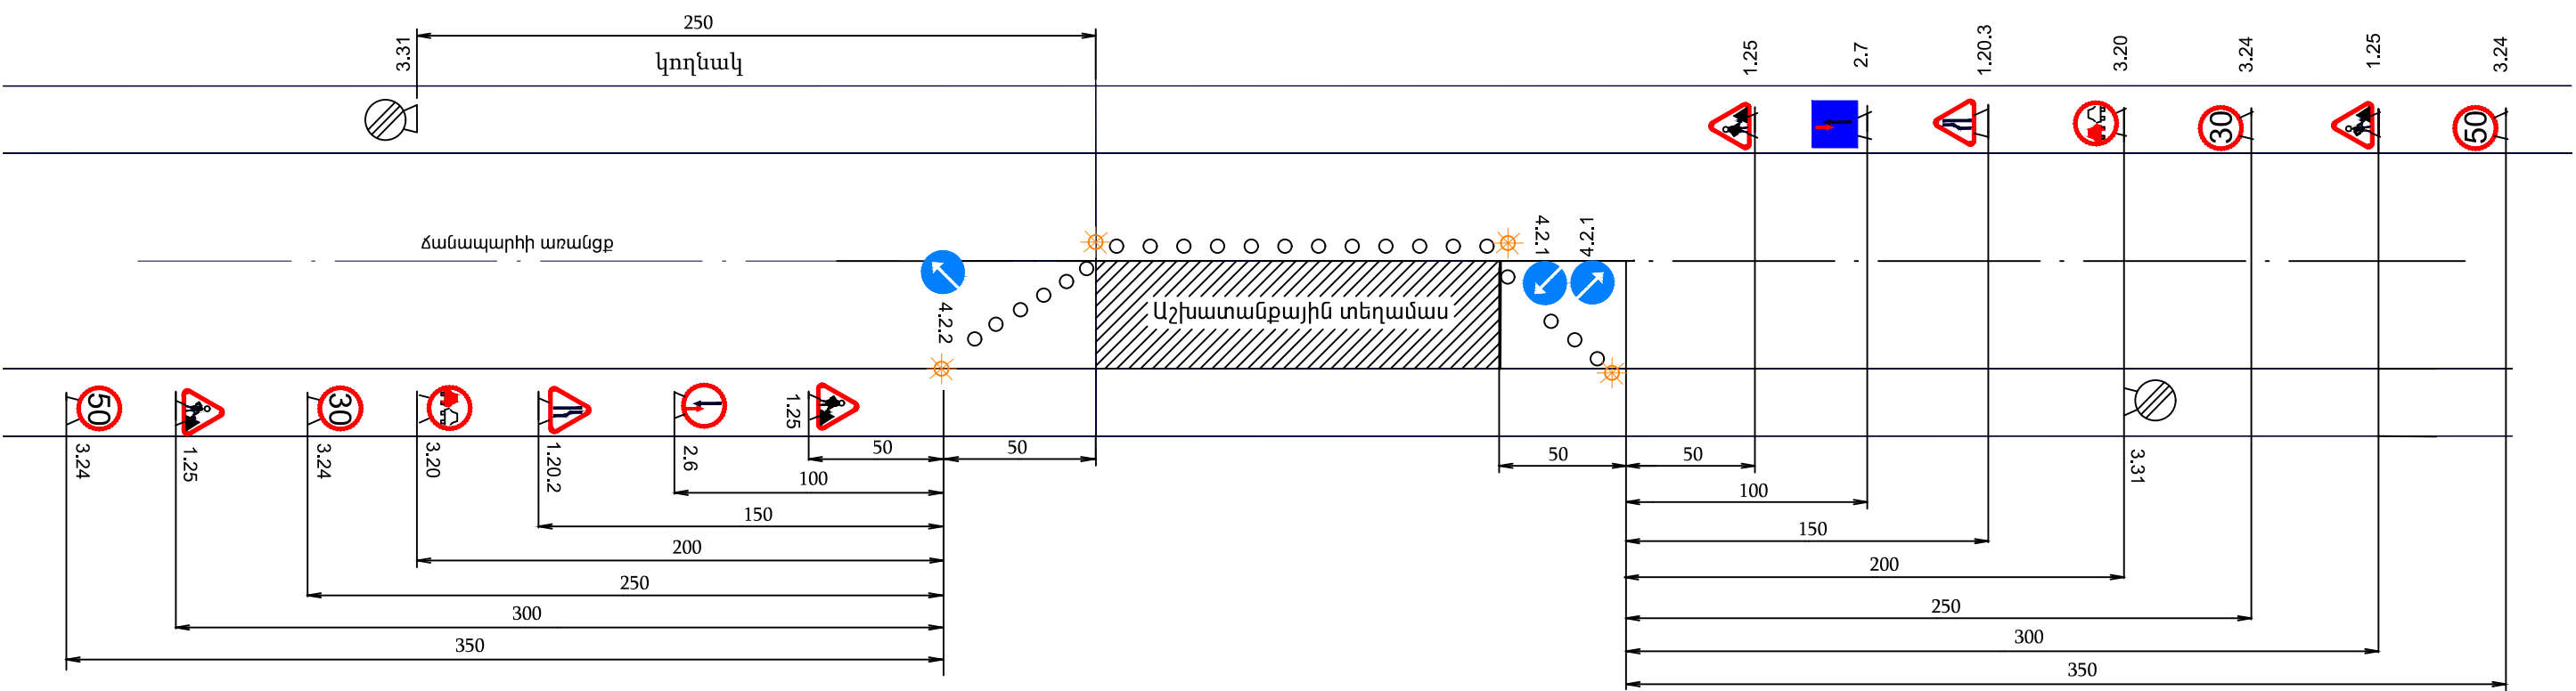

Պայմանական նշաններ

- | | | | | | |
|--|--------|---------------------------------------|--|-------|---|
| | 1.25 | ճանապարհային աշխատանքներ | | 3.31 | Բոլոր սահմանափակումների վերջ |
| | 1.20.2 | ճանապարհի նեղացում | | 4.2.1 | Արգելքի շրջանցում աջից |
| | 1.20.3 | ճանապարհի նեղացում | | 4.2.2 | Արգելքի շրջանցում ձախից |
| | 3.20 | Վազանցն արգելվում է | | 2.6 | Հանդիպակաց շարժման առավելություն |
| | 3.24 | Առավելագույն արագության սահմանափակում | | 2.7 | Առավելություն հանդիպակաց շարժման նկատմամբ |
| | | | | | Լուսաազդանշանային առկայծող լատեր |




Թերթ 1
Ստեփանավան քաղաքի Մեղապարտ,
Ռուսթավելի, Սուրբ Նշան փողոցների
հիմնանորոգման և Գ. Նժդեհ փողոցի
մայրերի մասնակի նորոգման նախագիծ
Երթևեկության կարգավորման
սխեմա


ՕՐՅԵԿՏԻ ԱՆՎԱՆՈՒՄԸ
 NAME OF WORKS
 ՊԱՏՎԻՐԱՏՈՒ
 CLIENT
 ԿԱՊԱԼԱՌՈՒ
 CONTRACTOR
 ՇԻՆԱՐԱՐԱԿԱՆ ԱՇԽԱՏԱՆՔՆԵՐԻ ՍԿԻԶԲ
 .
 DEADLINES OF CONSTRUCTION BEGINNING
 ԿԵՐԶ
 END
 ԼՐԱՑՈՒՑԻՉ ՏԵՂԵԿՈՒԹՅՈՒՆՆԵՐԻ ՀԱՄԱՐ ԶԱՆԳԵԼ ՀԵՌ
 . . .
 PHONE NUMBER FOR ADDITIONAL INFORMATION




ՏԻՊ - 1

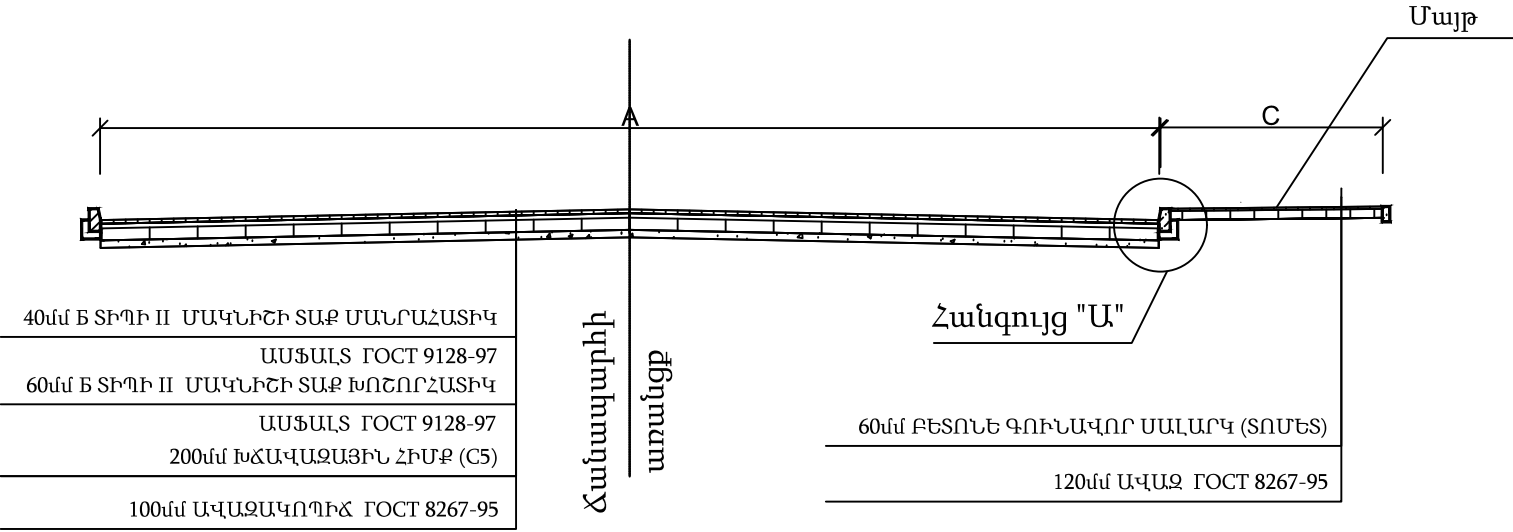


Հանգույց "Ա"
Մասշտաբ 1:10

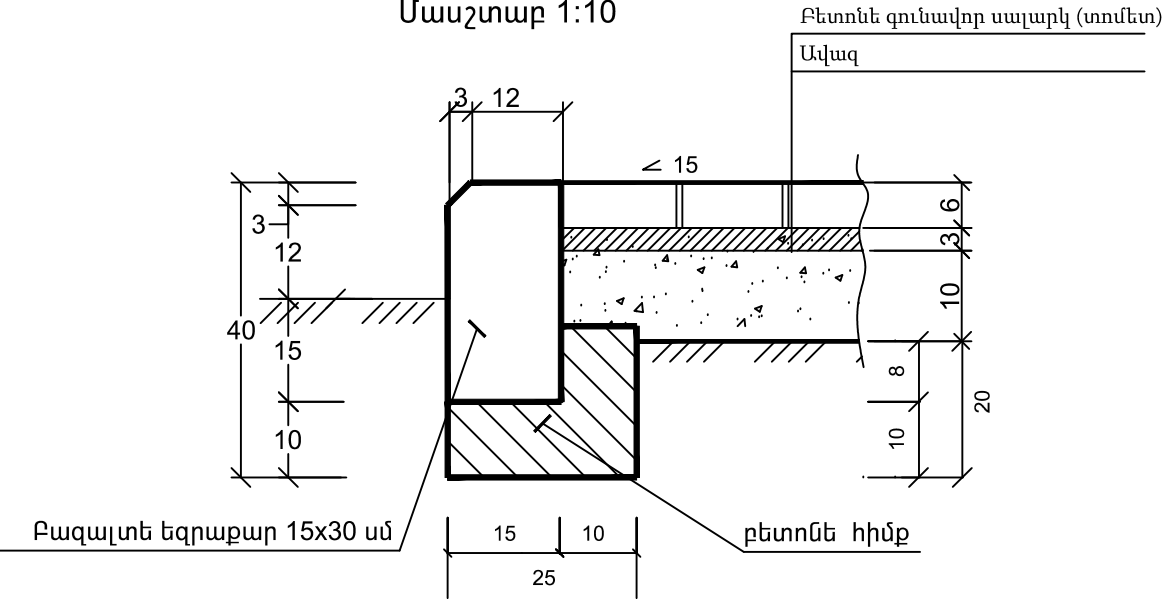


ՏԻՊ - 2

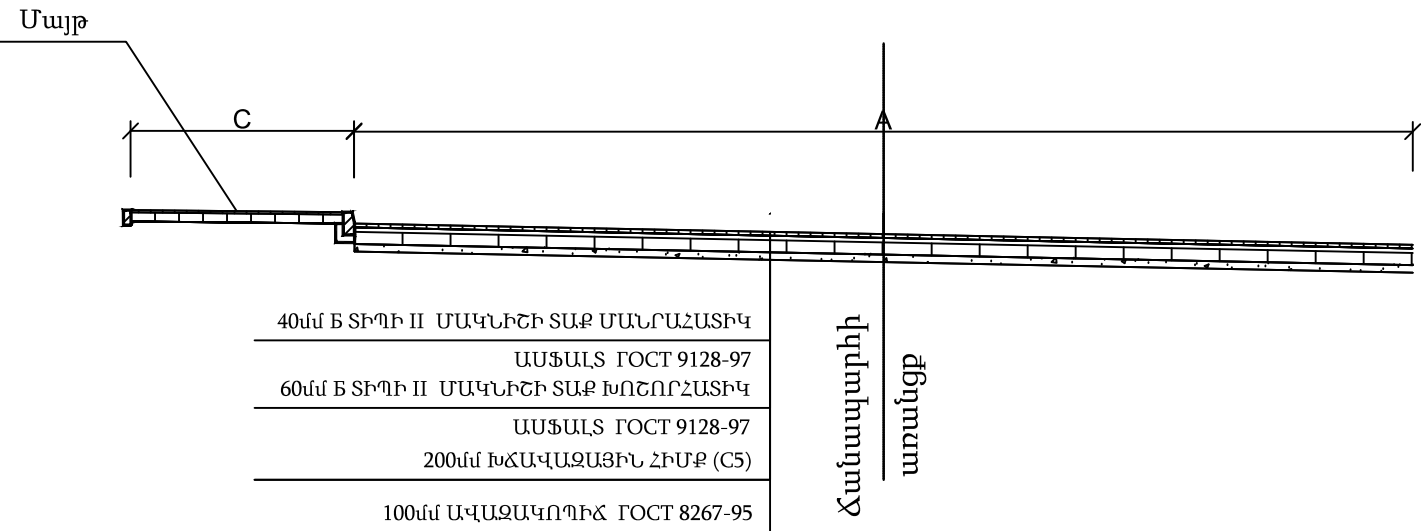

Թեք եզրաքար

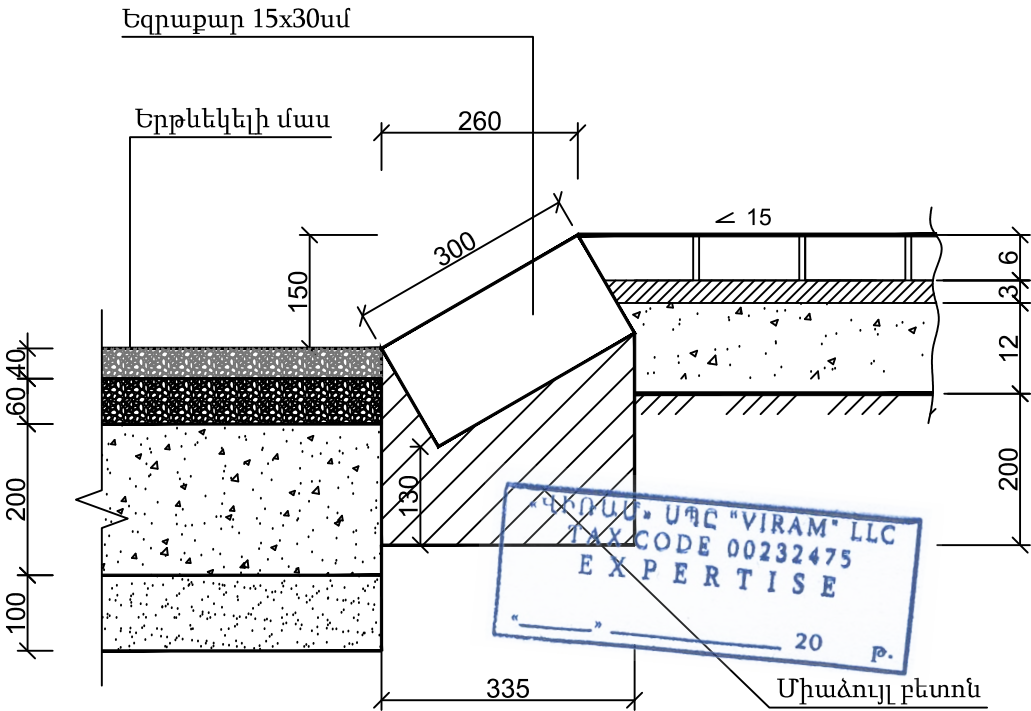

ՏԻՊ - 3

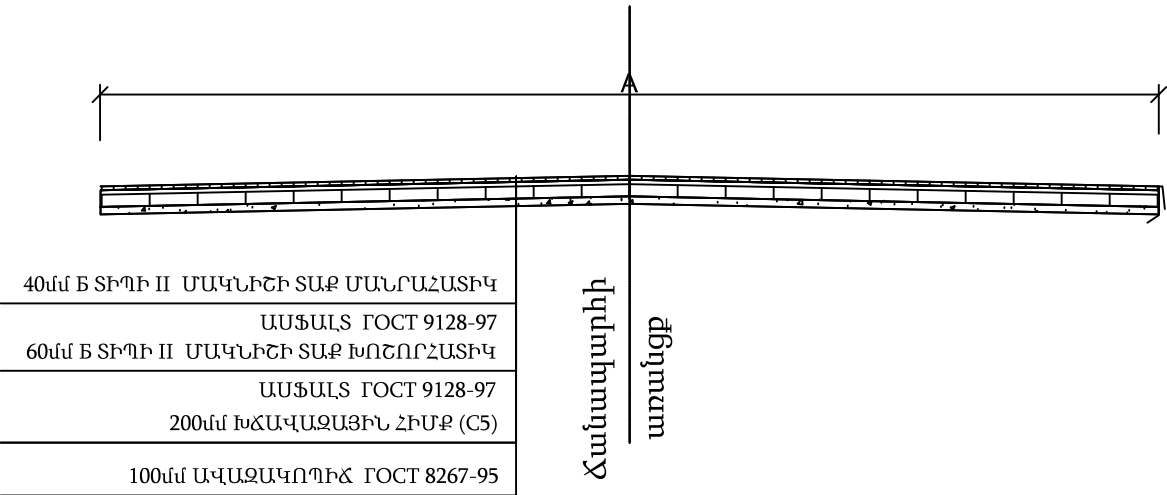


- Ծանոթություն
1. Առանց մասշտաբի
 2. A - Երթևեկելի մաս
 3. B - Կողմակ
 4. C - Մայր
 5. Բոլոր չափերը և ծավալները տրված են համապատասխան ամփոփագրերում

Ստեփանավան քաղաքի Մեղապարտ,
Ռուսթավելի, Սուրբ Նշան փողոցների
հիմնանորոգման և Գ.Նժդեհ փողոցի մայրերի
մասնակի նորոգման նախագիծ


Հանապարհի հագուստի կոնստրուկցիա

ՏԻՊ - 4

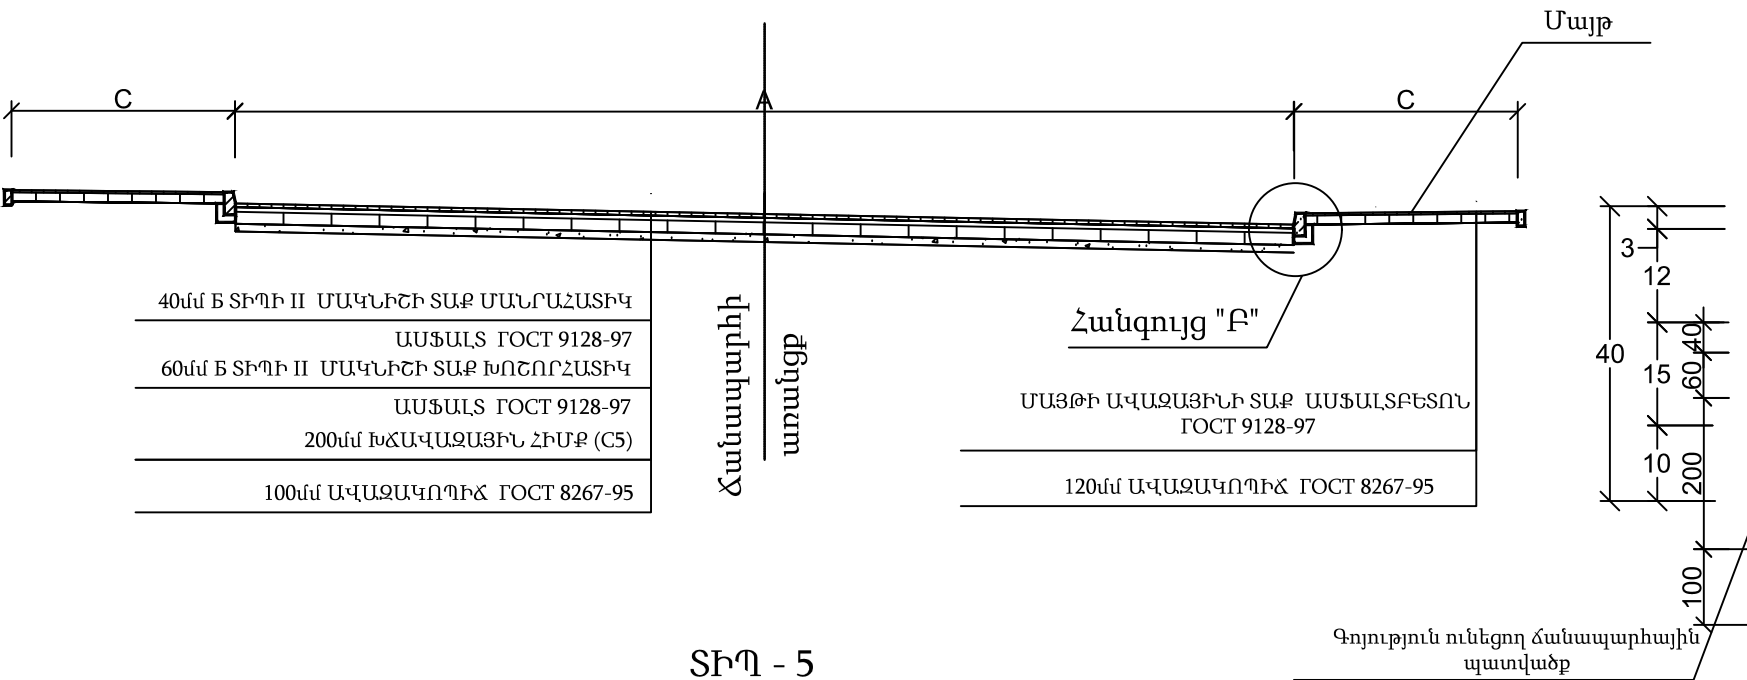


Հանգույց "Բ"


Մասշտաբ 1:10

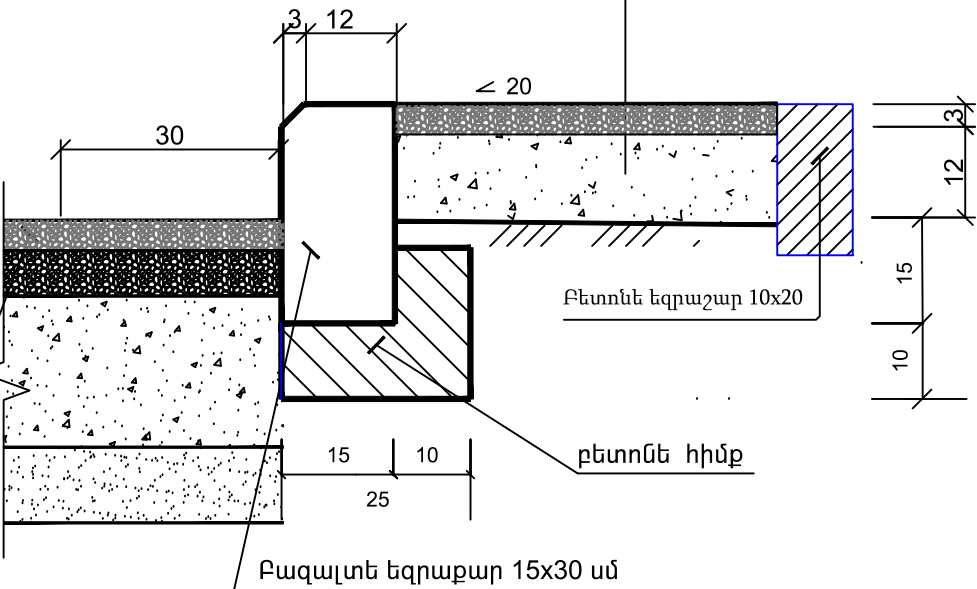

ՏԻՊ - 5

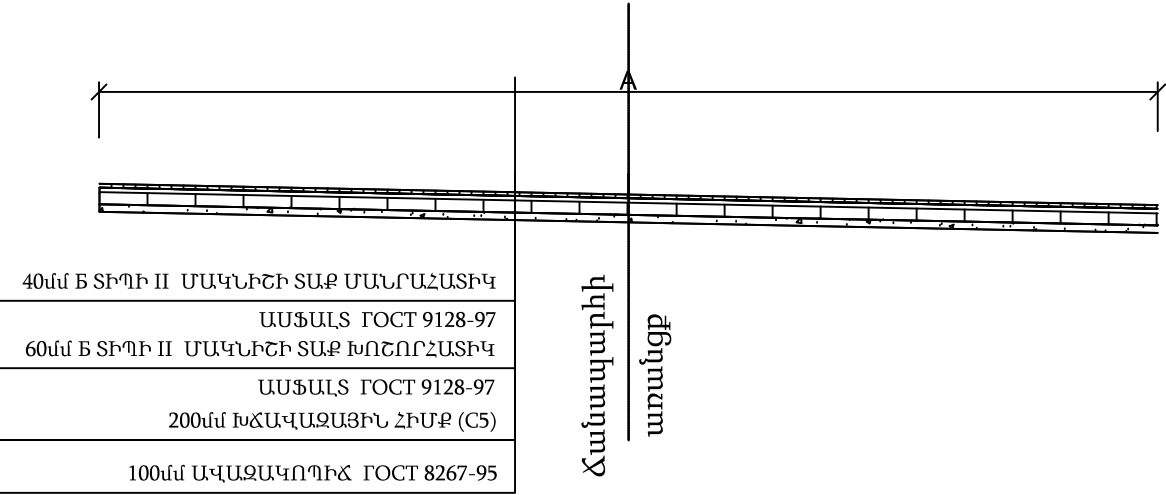

Թեք եզրաքար

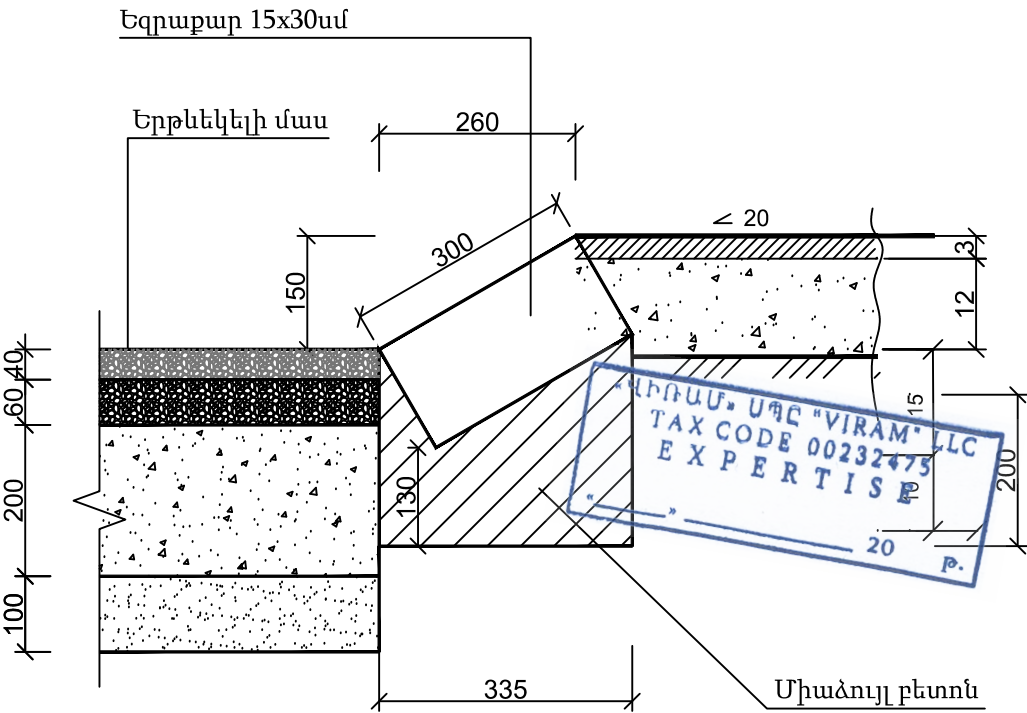

Մեղապարտ Փողոց

Ռուսթավելի Փողոց

Սուրբ Նշան Փողոց

Տիպ 3 ՊԿ 0+00 - 2+80
Տիպ 1 ՊԿ 2+80 - 3+30
Տիպ 2 ՊԿ 3+30 - 3+42

Տիպ 5 ՊԿ 0+00 - 1+71


Տիպ 2 ՊԿ 0+00 - 1+50
Տիպ 5 ՊԿ 1+50 - 5+85
Տիպ 4 ՊԿ 5+85 - 7+44

Ստեփանավան քաղաքի Մեղապարտ, Ռուսթավելի, Սուրբ Նշան փողոցների հիմնանորոգման և Գ.Նժդեհ փողոցի մայրերի մասնակի նորոգման նախագիծ


Ջրընդունիչի կոնստրուկցիան

Անճրևրնդունիչների կառուցվածքը



1-1

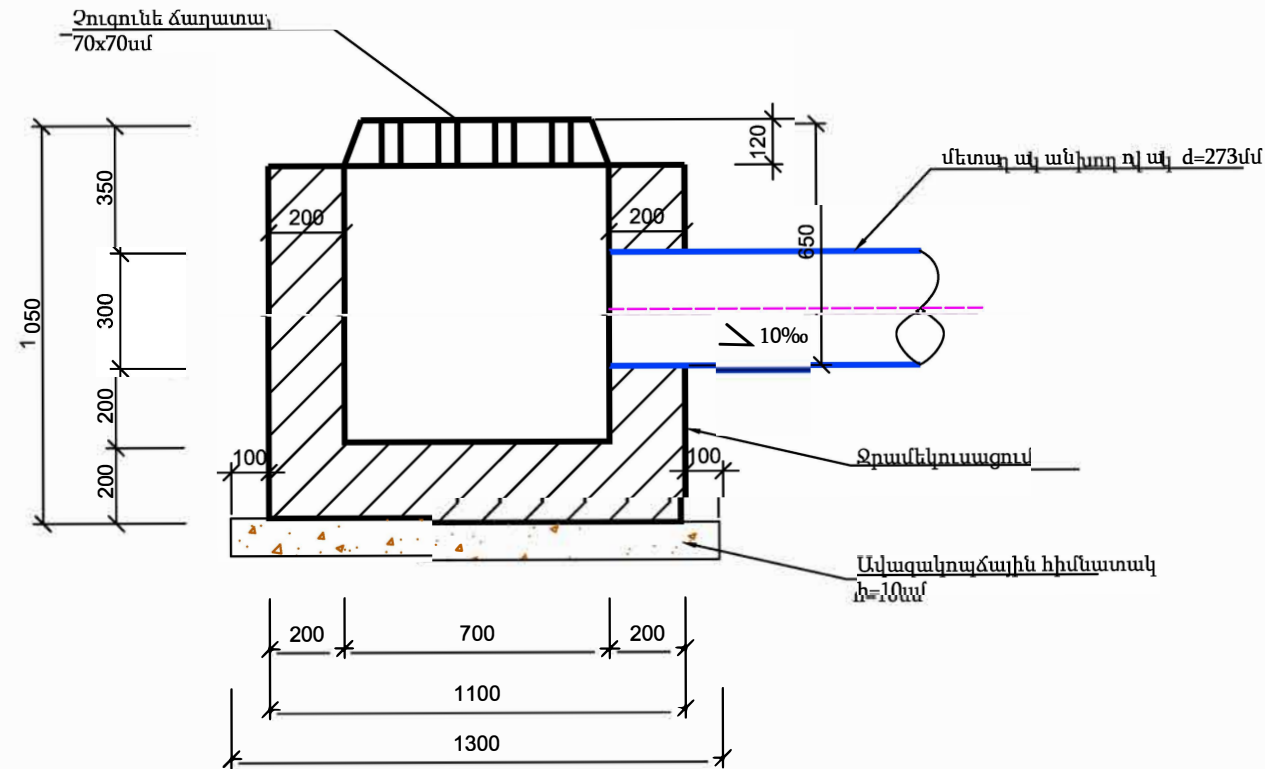

2-2

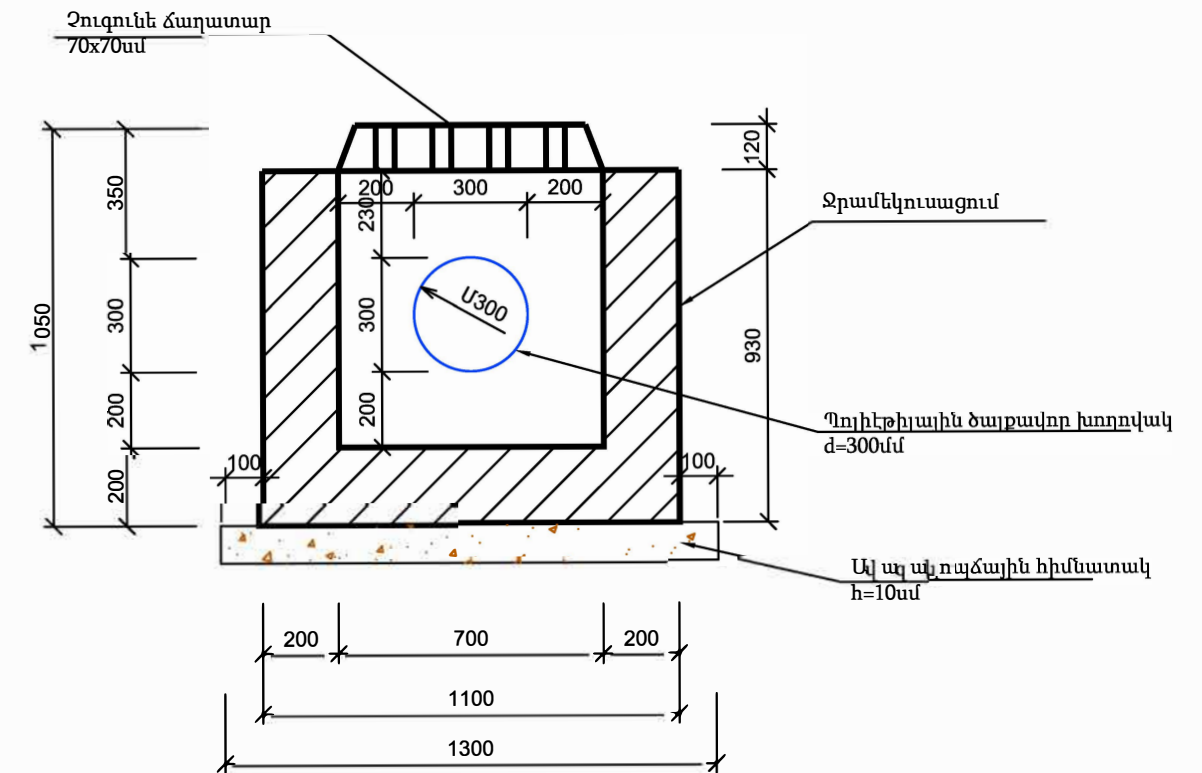

Հատակագիծ

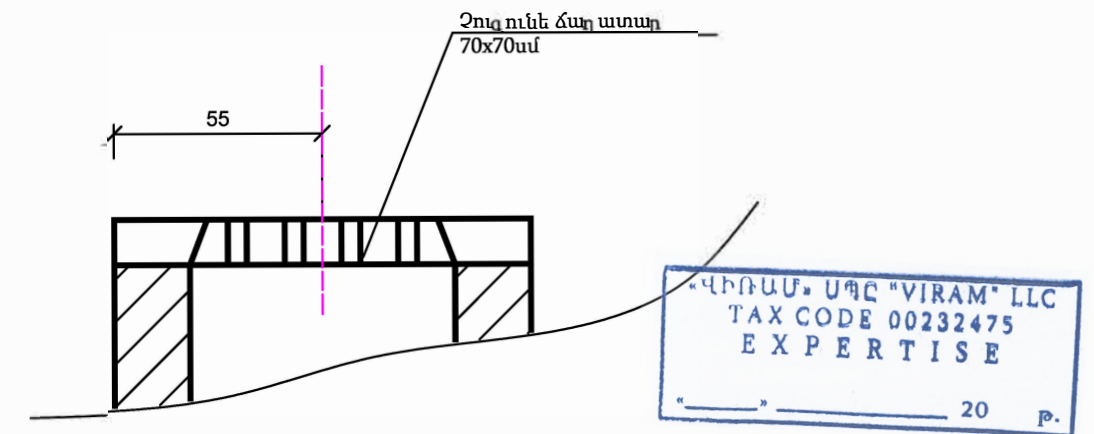
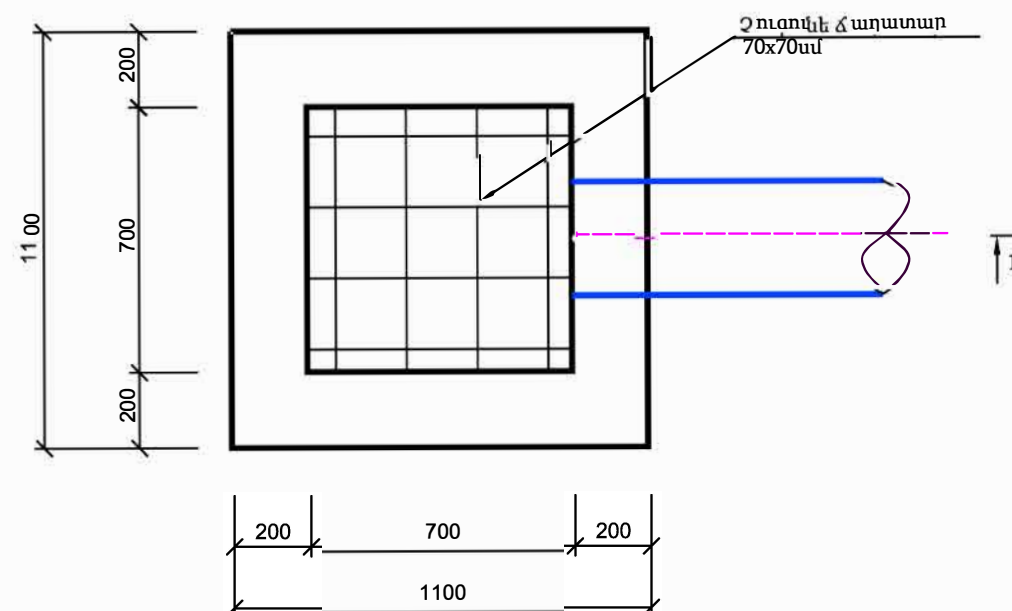


թերթ 5

Ստեփանավան քաղաքի Մեղապարտ, Ռուսթավելի, Մուրբ Նշան փողոցների հիմնանորոգման և Գ.Նժդեհ փողոցի մայթերի մասնակի նորոգման նախագիծ


Անճրևրնդունիչների կոնստրուկցիա

Կտրվածք 1-1

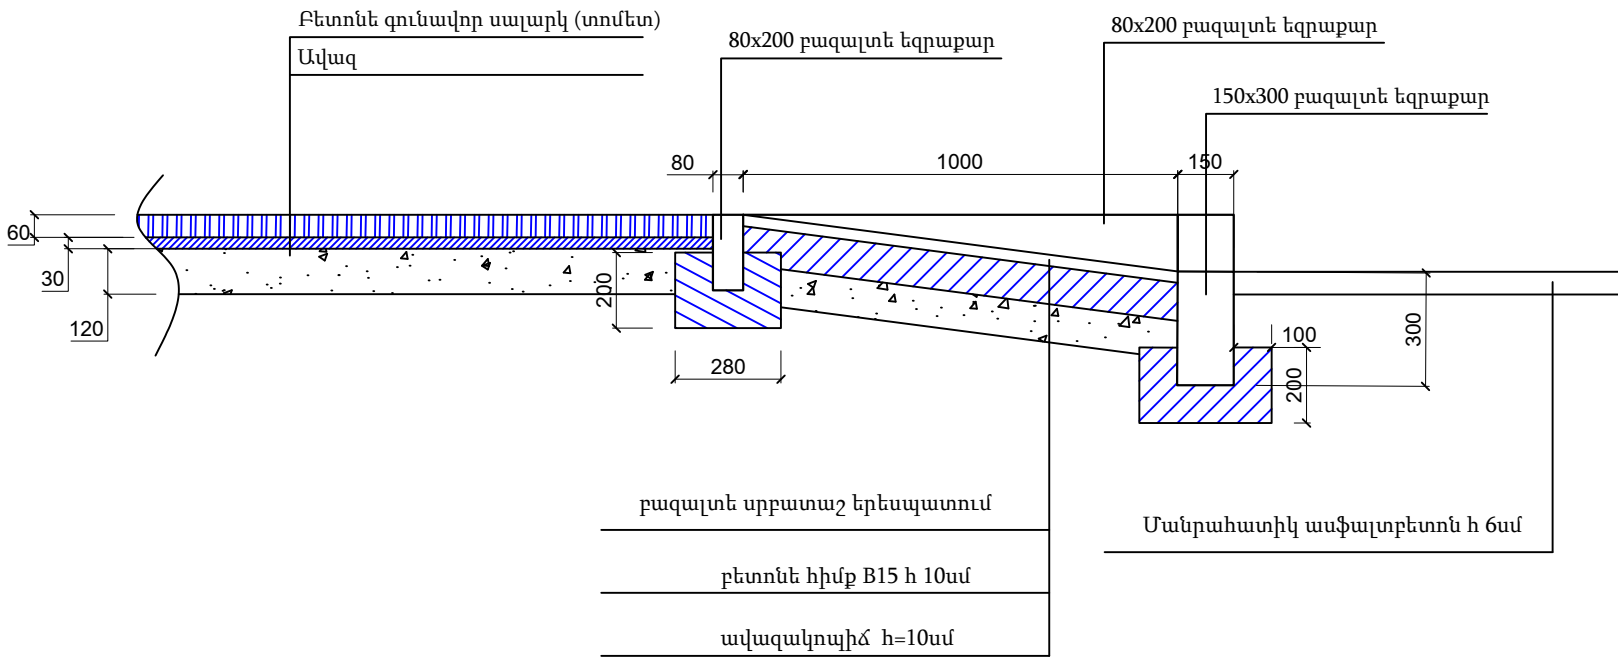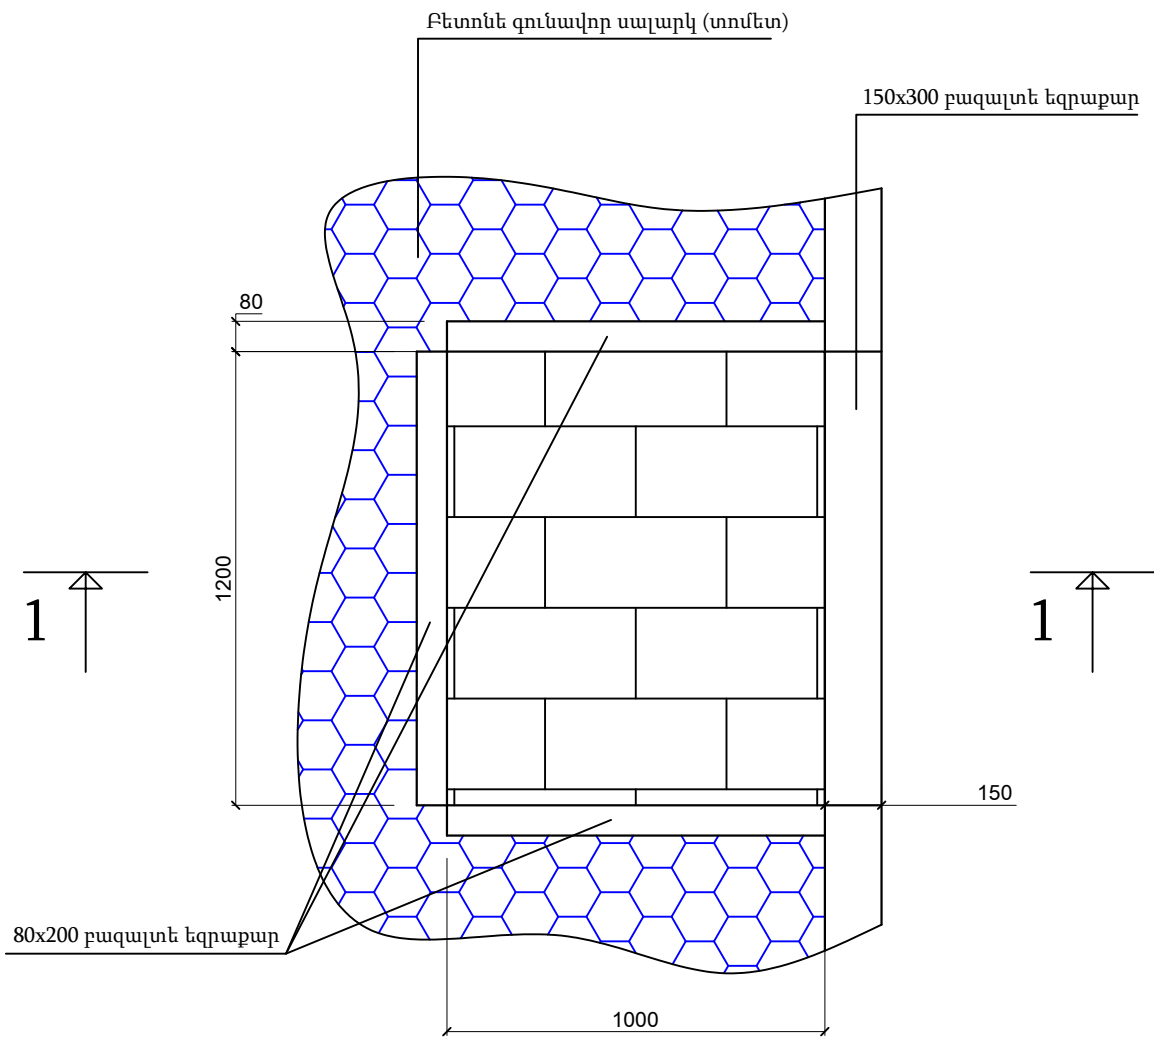


“ՎԻՐԱՄ” ՍՊԸ “VIRAM” LLC
TAX CODE 00232475
EXPERTISE
“ ” 20 Ք.

Ճանապարհային նշաններ
5.24.1; 5.26


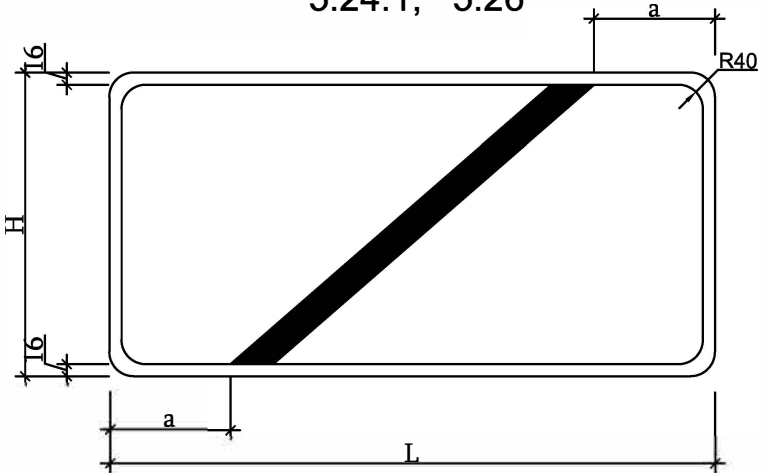


5.23.1; 5.25

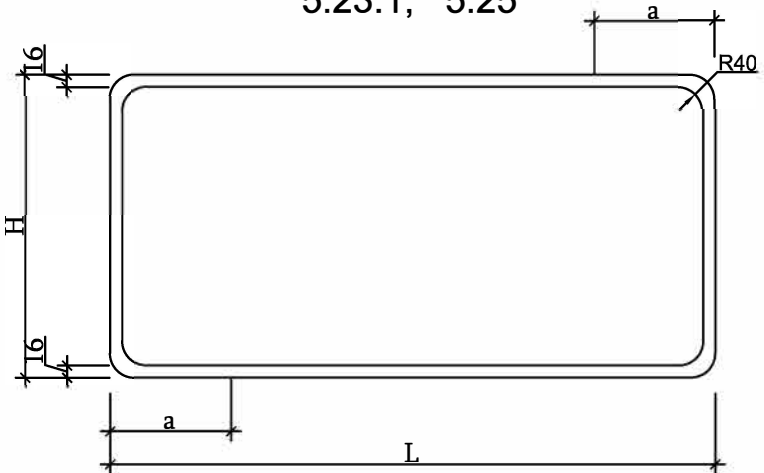


5.23.1, 5.25, 5.24.1, 5.26
նշանների չափերի աղյուսակ

H մմ	L մմ	a մմ
500	800-1000	200
	1100-1300	250
	1400-1700	300
	1700 և ավել	350

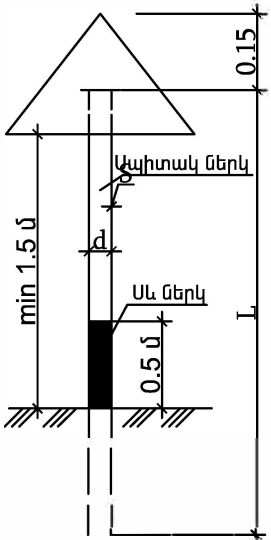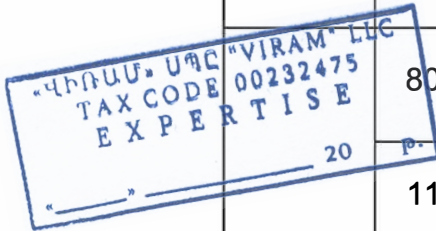

Տեսակ II


1.1, 1.2, 1.5-1.7, 1.8,
1.9-1.14, 1.15, 1.16, 1.17,
1.18-1.21, 1.22-1.24,
1.25, 1.26-1.33,
2.3.1 - 2.3.7, 2.4:
L=3 մ, d=51 մմ,
S=2.5 մմ

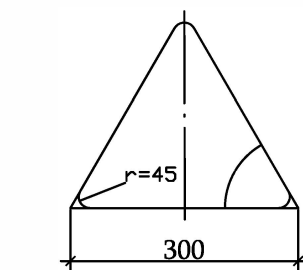

Տեսակ II

1.3.1, 1.3.2


L=3.5 մ, d=57 մմ,
S=2.5 մմ

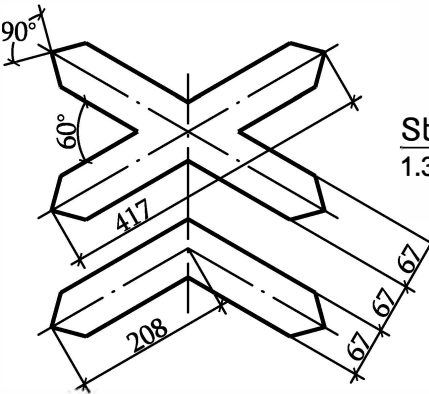

Տեսակ II

2.5


L=3 մ, d=57 մմ,
S=2.5 մմ

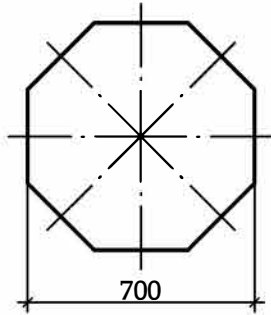

Տեսակ II

2.6, 3.1-3.9, 3.10, 3.11-3.16,
3-17.1-3.17.3, 3.18.1-3.19,
3.20, 3.21-3.23, 3.24,
3.25-3.33, 4.1.1-4.3, 4.4,
4.5, 4.6, 4.7:


L=3 մ, d=51 մմ,
S=2.5 մմ

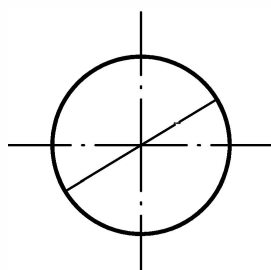

Տեսակ II

2.1, 2.2, 2.7, 5.5, 5.6,
5.8-5.14, 5.15.2 - 5.15.6,
5.19.1, 5.19.2, 5.20,
6.2, 6.3.1, 6.3.2, 6.4,
6.5-6.7, 6.8.1-6.8.3,
8.1.2, 8.13:

L=3 մ, d=51 մմ,
S=2.5 մմ

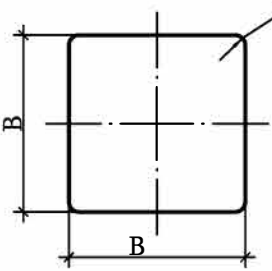

6.14.1:


L=3 մ, d=51 մմ,
S=2.5 մմ

B=350,
r=45

Տեսակ II

7.1-7.18:

L=3 մ, d=57 մմ,
S=2.5 մմ

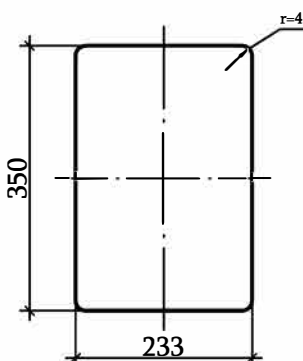

Տեսակ II

1.4.1-1.4.6,
6.14.1, 6.14.2
8.1.1, 8.1.3, 8.1.4,
8.2.1, 8.2.2-8.11, 8.12,
8.14-8.21.3, :
L=2.5 մ, d=51 մմ,
S=2.5 մմ

B=700,
H=350

5.7.1, 5.7.2,

5.23.2, 5.24.2,
6.14.2, 6.16,
6.18.1 - 6.18.3:
L=3 մ, d=51 մմ,
S=2.5 մմ

B=1050,
H=350

5.15.1, 5.15.3, 5.15.7, 5.15.8:


B=1400,
H=700

L=3 մ, d=57 մմ,
S=2.5 մմ

6.13:

B=300,
H=200

L=2.5 մ, d=51 մմ,
S=2.5 մմ

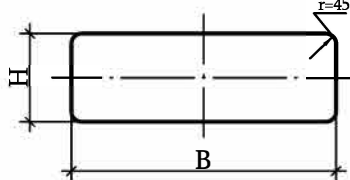

Տեսակ II


1.34.1 - 1.34.2:

1.34.3

L=2 մ, d=51 մմ,
S=2.5 մմ

B=615,
B=1160,
B=2250,
H=500



B=1160,
B=2250,
H=500

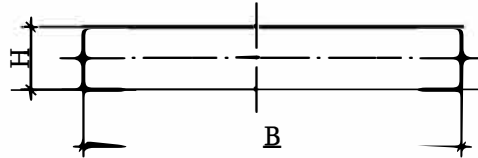

Ծանոթություն

- Ճանապարհային նշաններ՝ 5.23.1, 5.24.1 ֆոնը - սպիտակ:
- Ճանապարհային նշաններ՝ 5.25, 5.26 ֆոնը - կապույտ:

Ստեփանավան քաղաքի Մեղապարտ,
Ռուսթավելի, Մուրբ Նշան փողոցների
հիմնանորոգման և Գ.Նժդեհ փողոցի
մայրերի մասնակի նորոգման նախագիծ

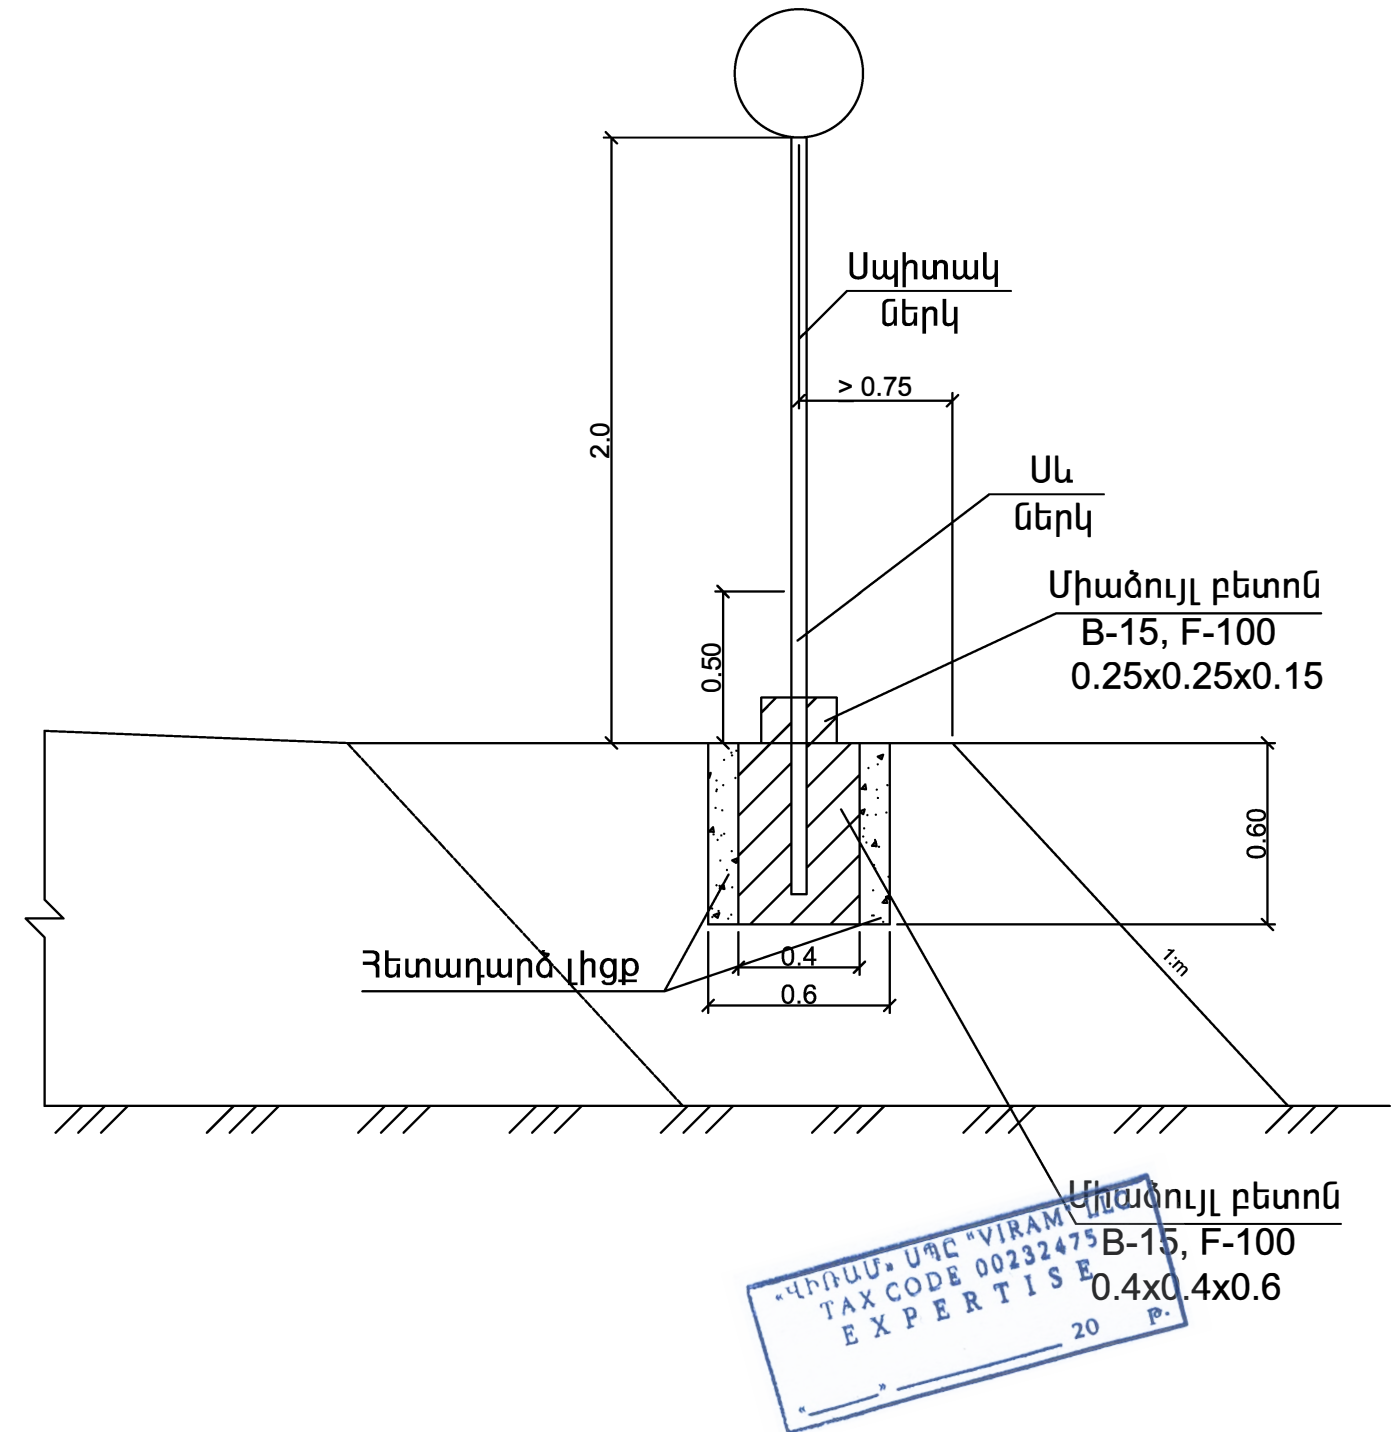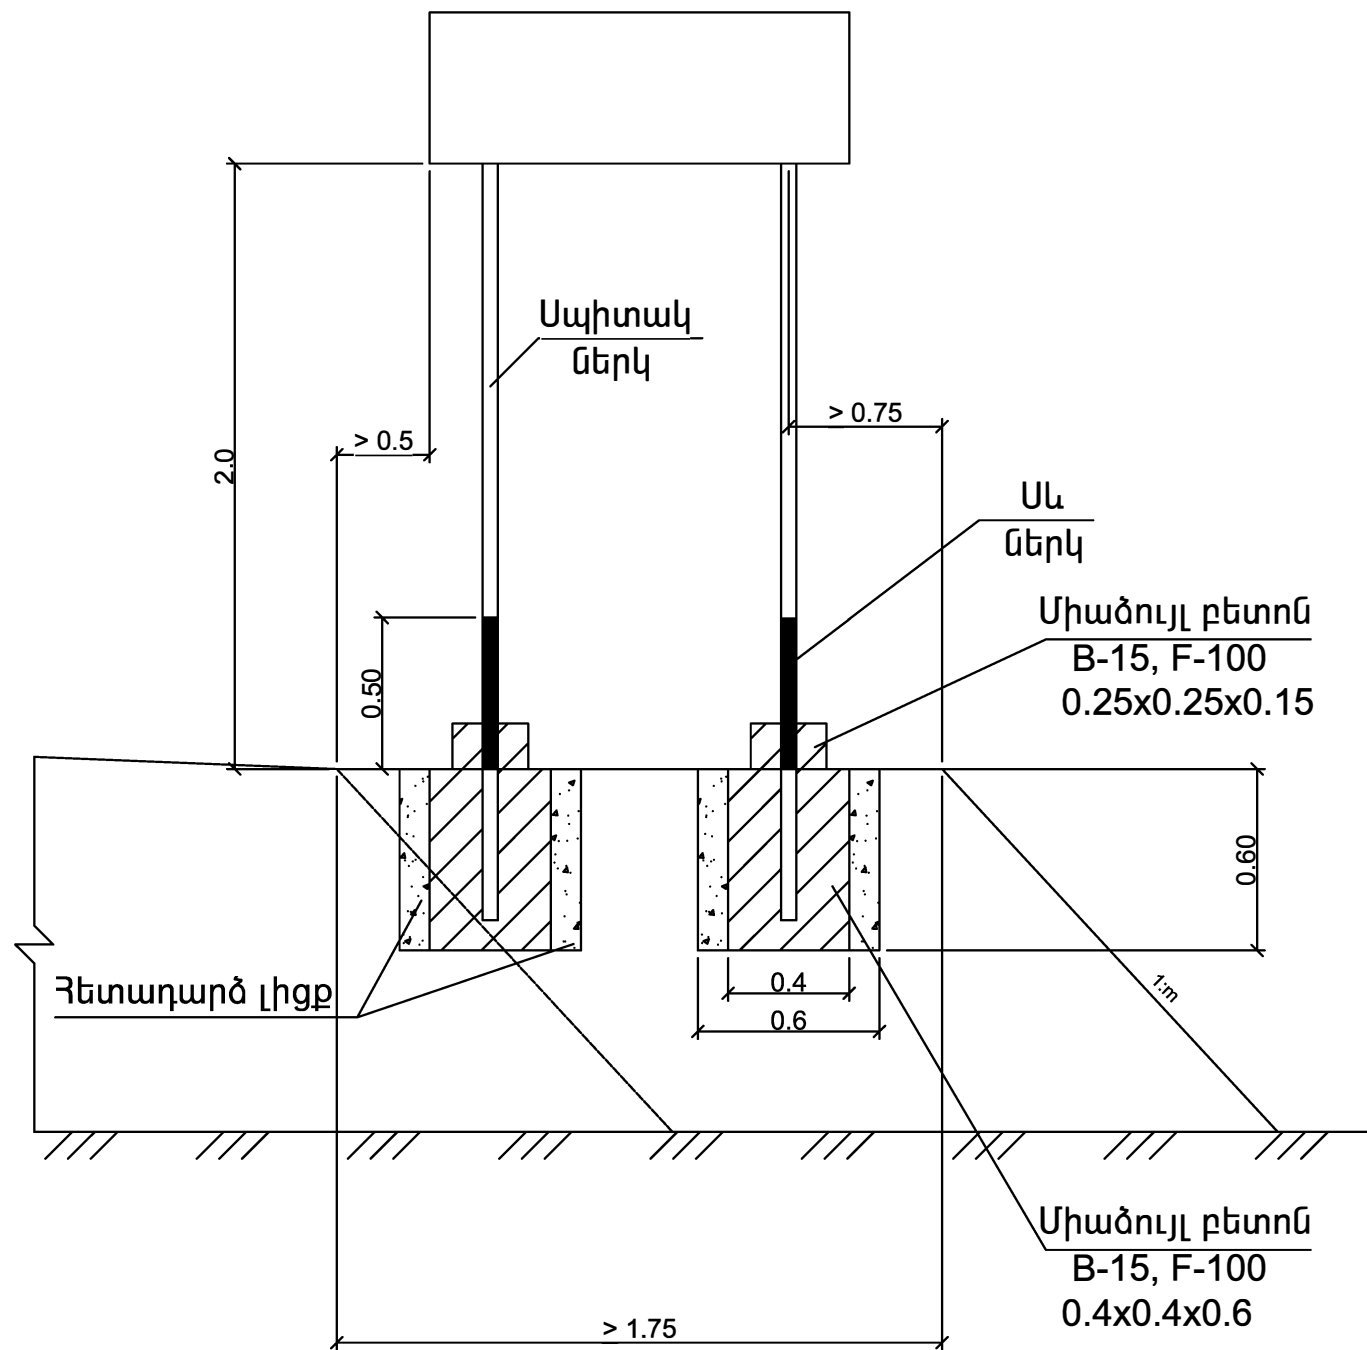

Ծանոթագրություն:
Գծագրում բոլոր չափերը տրված են «մ»-ով

Թերթ 8

Ստեփանավան քաղաքի Մեղապարտ,
Ռուսթավելի, Սուրբ Նշան փողոցների
հիմնանորոգման և Գ.Նժդեհ փողոցի մայրերի
մասնակի նորոգման նախագիծ

Ճանապարհային նշաններ